




P.U.Z. SCHIMBARE DESTINATIE FUNCTIONALA DIN ZONA TEa - CULTURI AGRICOLE SI RETELE TEHNICO-EDILITARE IN ZONA ID - INDUSTRIE SI DEPOZITARE, in scopul: construire hale, parcare, alei carosabile si pietonale, imprejurire teren,bransamente utilitati, bazin vidanjabil ecologic, organizare de santier


SITUATIA EXISTENTA, scara 1:500

U.02

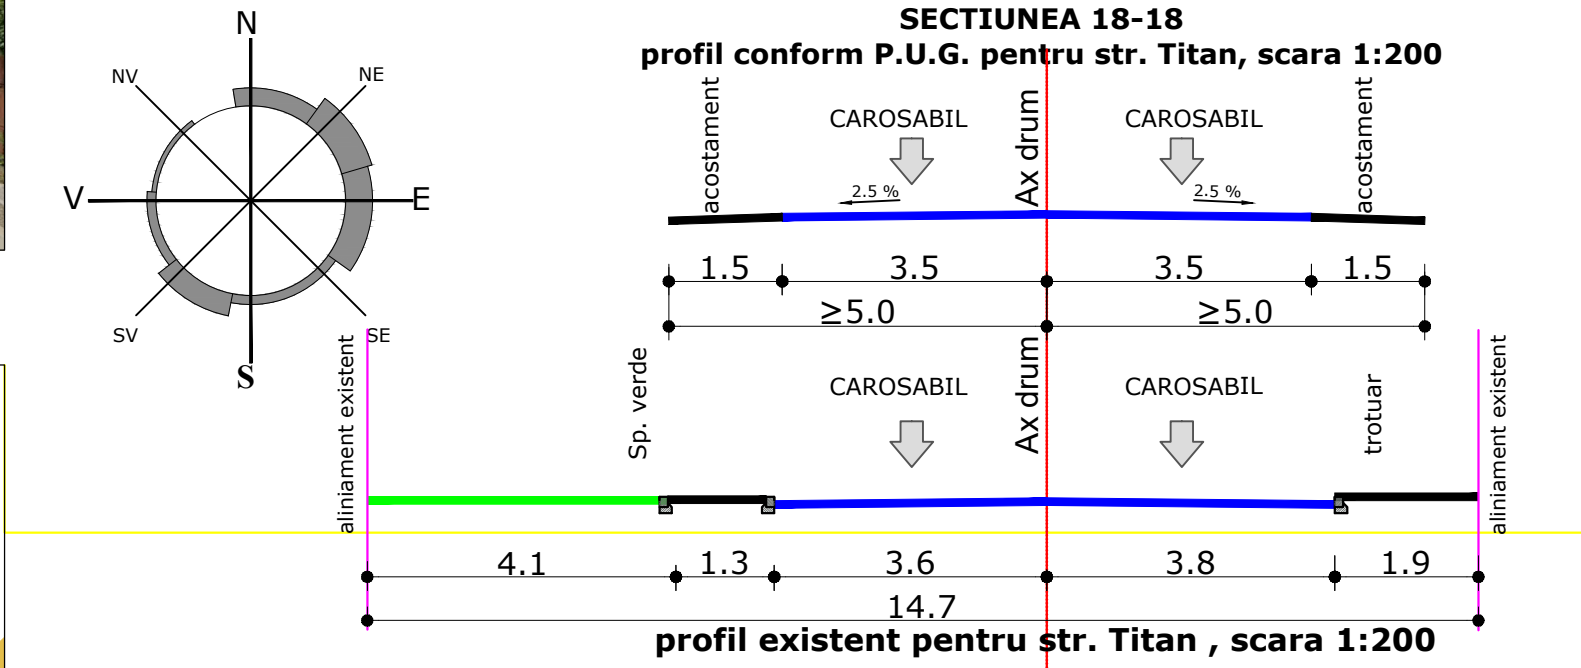

SUPRAFATA STUDIATA TOTALA				STR. TITAN				N.C.P. 138968				N.C.P. 130557				N.C.P. 130559			
Nr. Pct.	Coordonate pct.de contur		Lungimi totali D(L)+1	Nr. Pct.	Coordonate pct.de contur		Lungimi totali D(L)+1	Nr. Pct.	Coordonate pct.de contur		Lungimi totali D(L)+1	Nr. Pct.	Coordonate pct.de contur		Lungimi totali D(L)+1	Nr. Pct.	Coordonate pct.de contur		Lungimi totali D(L)+1
	X [m]	Y [m]			X [m]	Y [m]			X [m]	Y [m]			X [m]	Y [m]			X [m]	Y [m]	
15	382667.537	585215.153	4.137																
16	382669.682	585218.691	4.111																
17	382671.833	585222.542	3.001																
18	382669.224	585224.024	10																
19	382674.098	585232.756	10.404																
20	382679.478	585241.867	13.258																
21	382686.192	585253.092	17.282																
22	382692.324	585263.516	4.038																
23	382696.538	585265.674	8.839																
24	382699.324	585268.969	0.965																

- LEGENDA**
- Stalp beton
 - Stalp lemn
 - Stalp metal
 - Indicator
 - Hidrant
 - Rasufatoare gaze
 - Camin apa
 - Camin canal
 - Camin gaze
 - Bransament gaze
 - Gager
 - Ventil gaze
 - Ax drum
 - Margine drum
 - Ax sant
 - Trotuar
 - Conducta gaze
 - Suprafata studiata
 - Taluz

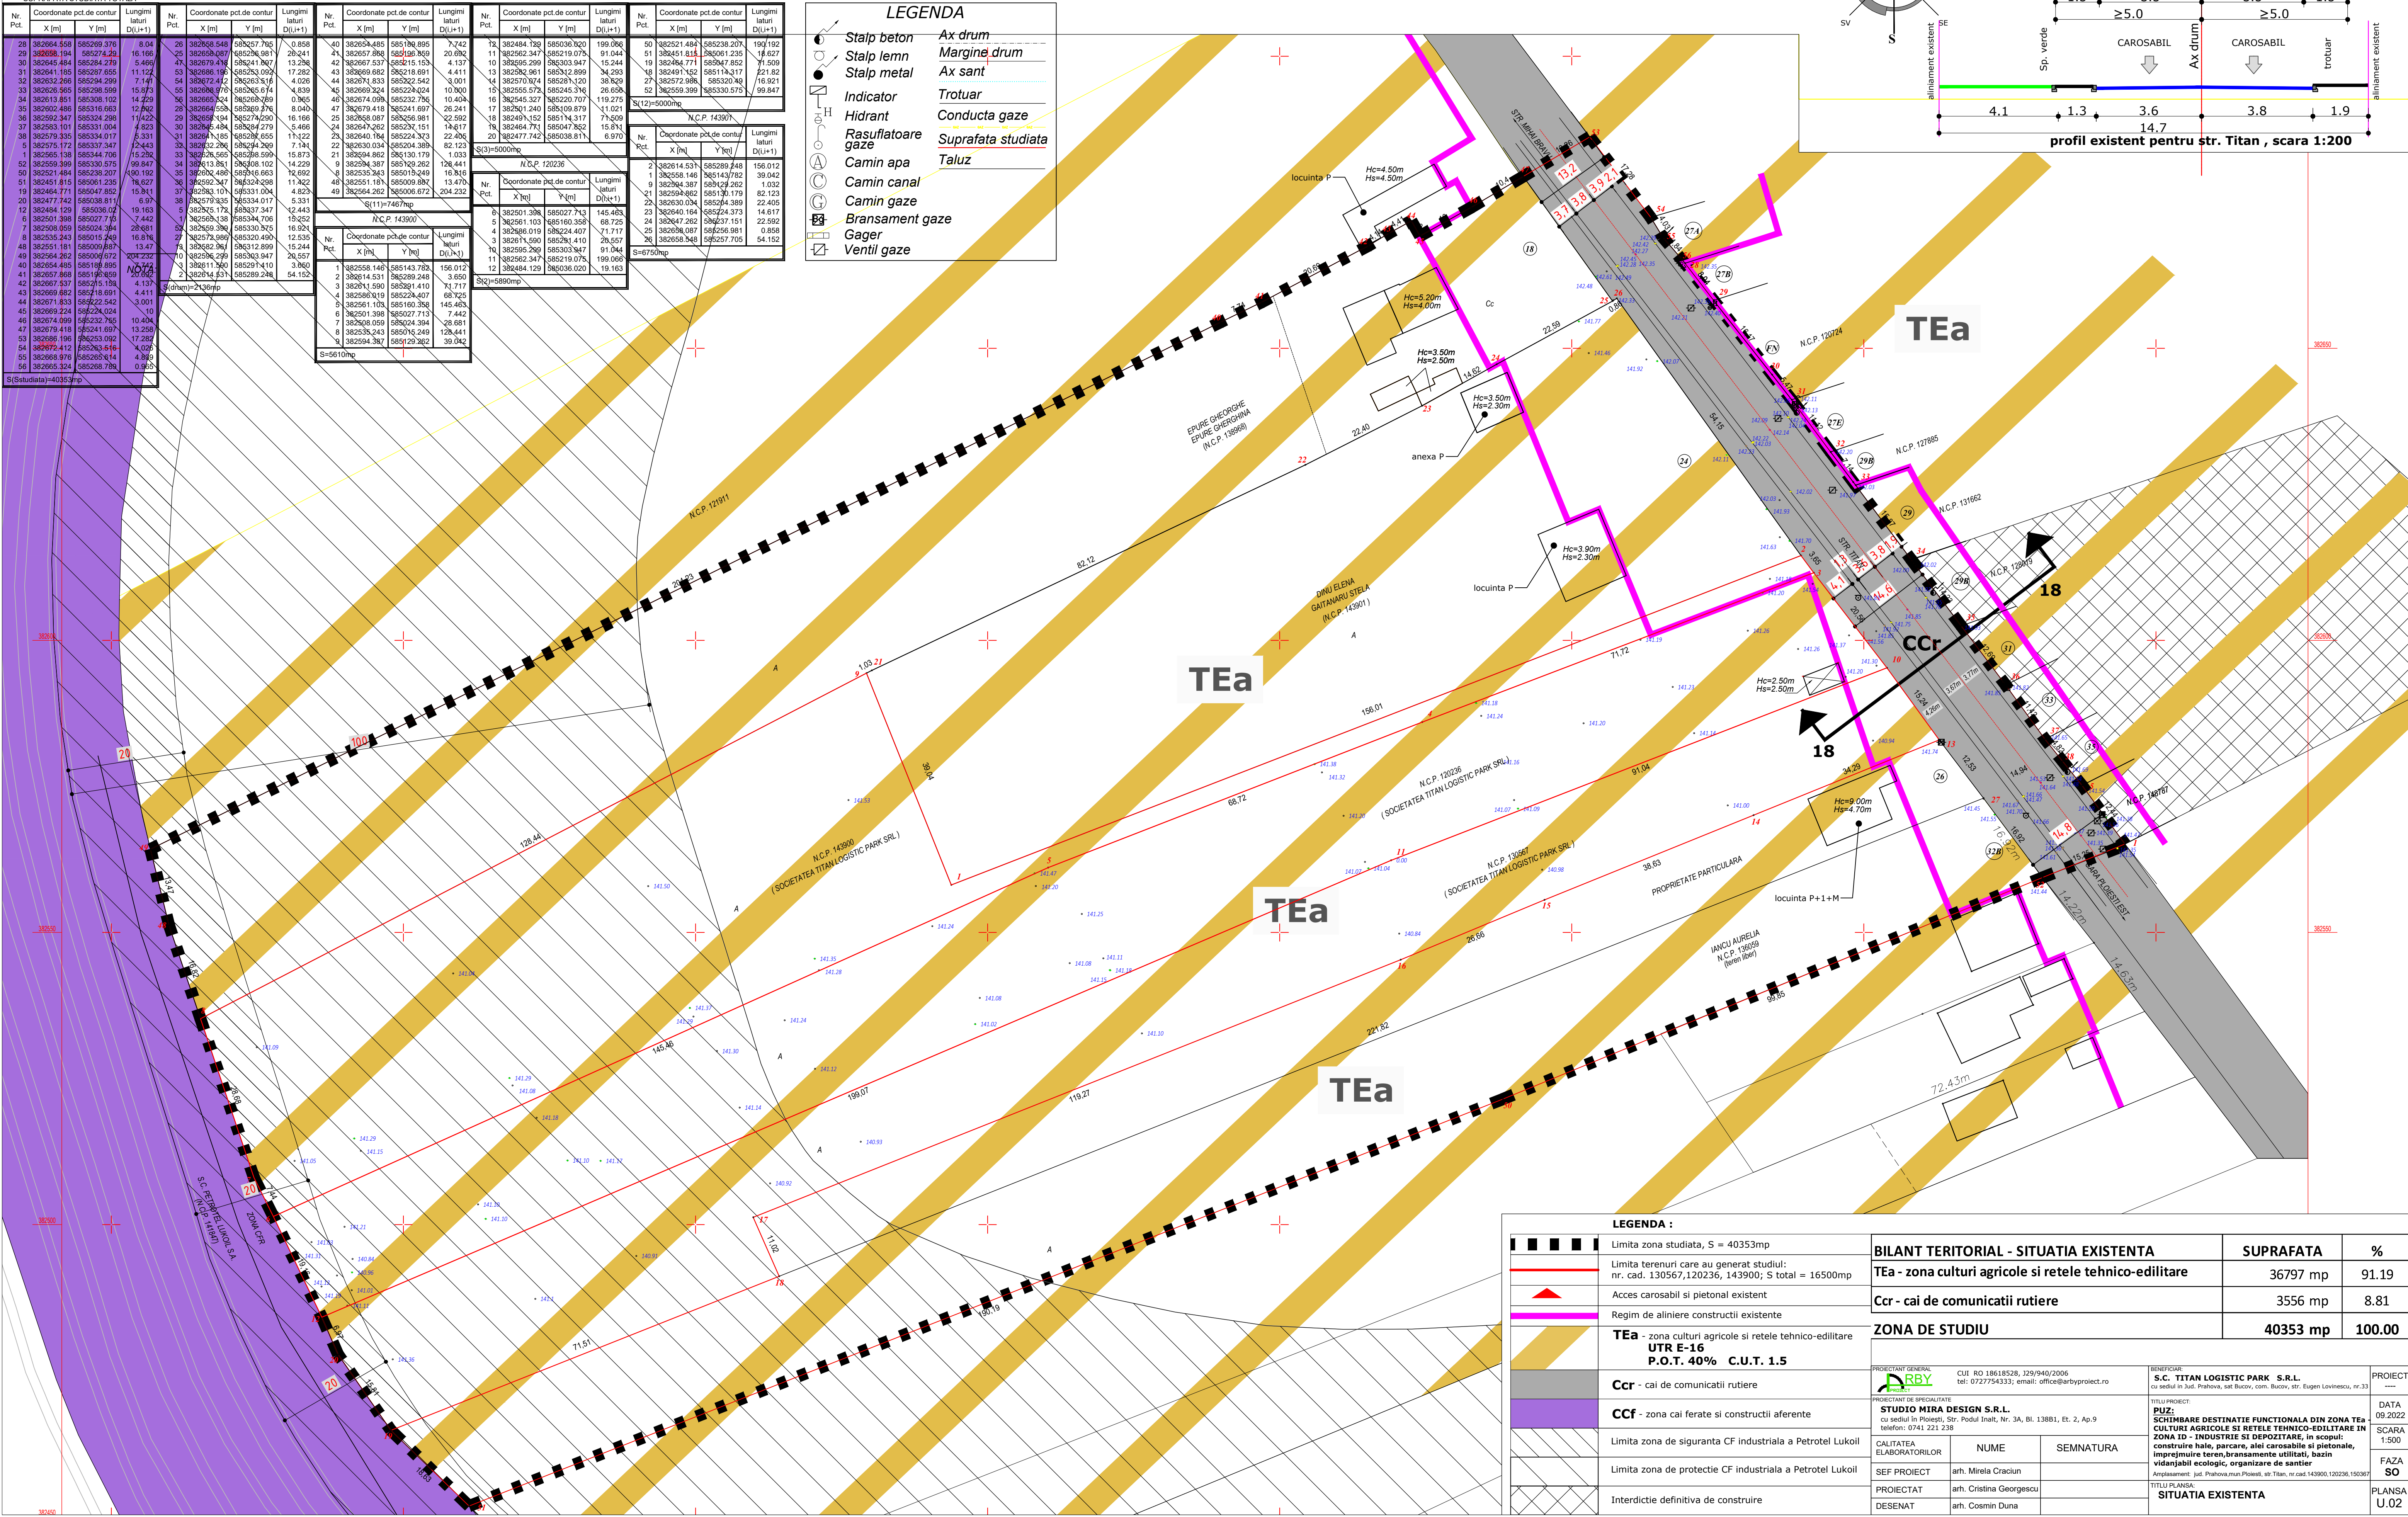

LEGENDA :		
Limita zona studiata, S = 40353mp		
Limita terenuri care au generat studiul: nr. cad. 130567,120236, 143900; S total = 16500mp		
Acces carosabil si pietonal existent		
Regim de aliniere constructii existente		
TEa - zona culturi agricole si retele tehnico-edilitare		
UTR E-16		
P.O.T. 40%		
C.U.T. 1.5		
CCr - cai de comunicatii rutiere		
CCf - zona cai ferate si constructii aferente		
Limita zona de siguranta CF industrialia a Petrotel Lukoil		
Limita zona de protectie CF industrialia a Petrotel Lukoil		
Interdictie definitiva de construire		

BILANT TERITORIAL - SITUATIA EXISTENTA		SUPRAFATA	%
TEa - zona culturi agricole si retele tehnico-edilitare		36797 mp	91.19
CCr - cai de comunicatii rutiere		3556 mp	8.81
ZONA DE STUDIU		40353 mp	100.00

PROIECTANT DE SPECIALITATE STUDIO MIRA DESIGN S.R.L. cu sediul in Ploiesti, Str. Podul Inalt, nr. 3A, Bl. 13881, Et. 2, Ap.9 telefon: 0741 221 238				
CALITATEA ELABORATORILOR	NUME	TITLUL PROIECT: PUZ: SCHIMBARE DESTINATIE FUNCTIONALA DIN ZONA TEA CUIVAGRICOLE SI RETELE TEHNICO-EDILITARE IN ZONA ID - INDUSTRIE SI DEZVOLTARE, in scopul: construire hale, parcare, ale carosabile si pietonale, imprejurime teren,semnament utilitati, bazin deinapari ecologic, organizare de sanat		DATA 09.2022 SCARA 1:500
SEF PROIECT	arh. Mirela Craciun	Amplasament: jud. Prahova,mun. Ploiesti, sc. Titan, nr.cad.143900,120236,150367		FAZA SO
PROIECTANT DE SPECIALITATE STUDIO MIRA DESIGN S.R.L. cu sediul in Ploiesti, Str. Podul Inalt, nr. 3A, Bl. 13881, Et. 2, Ap.9 telefon: 0741 221 238	arh. Cristina Georgescu	TITLUL PLANSA: SITUATIA EXISTENTA		PLANSO U.02
DESENAT	arh. Cosmin Dan			