


Plan de amplasament si delimitare a imobilului
Scara 1: 1000

Nr. cadastral	Suprafata masurata a imobilului (mp)	Adresa imobilului
	145772	Mun. Ploiesti, str. Rudului, nr.262, Jud. Prahova
Nr. Cartea Funciara	Unitatea Administrativ Teritoriala (UAT)	
	Ploiesti	

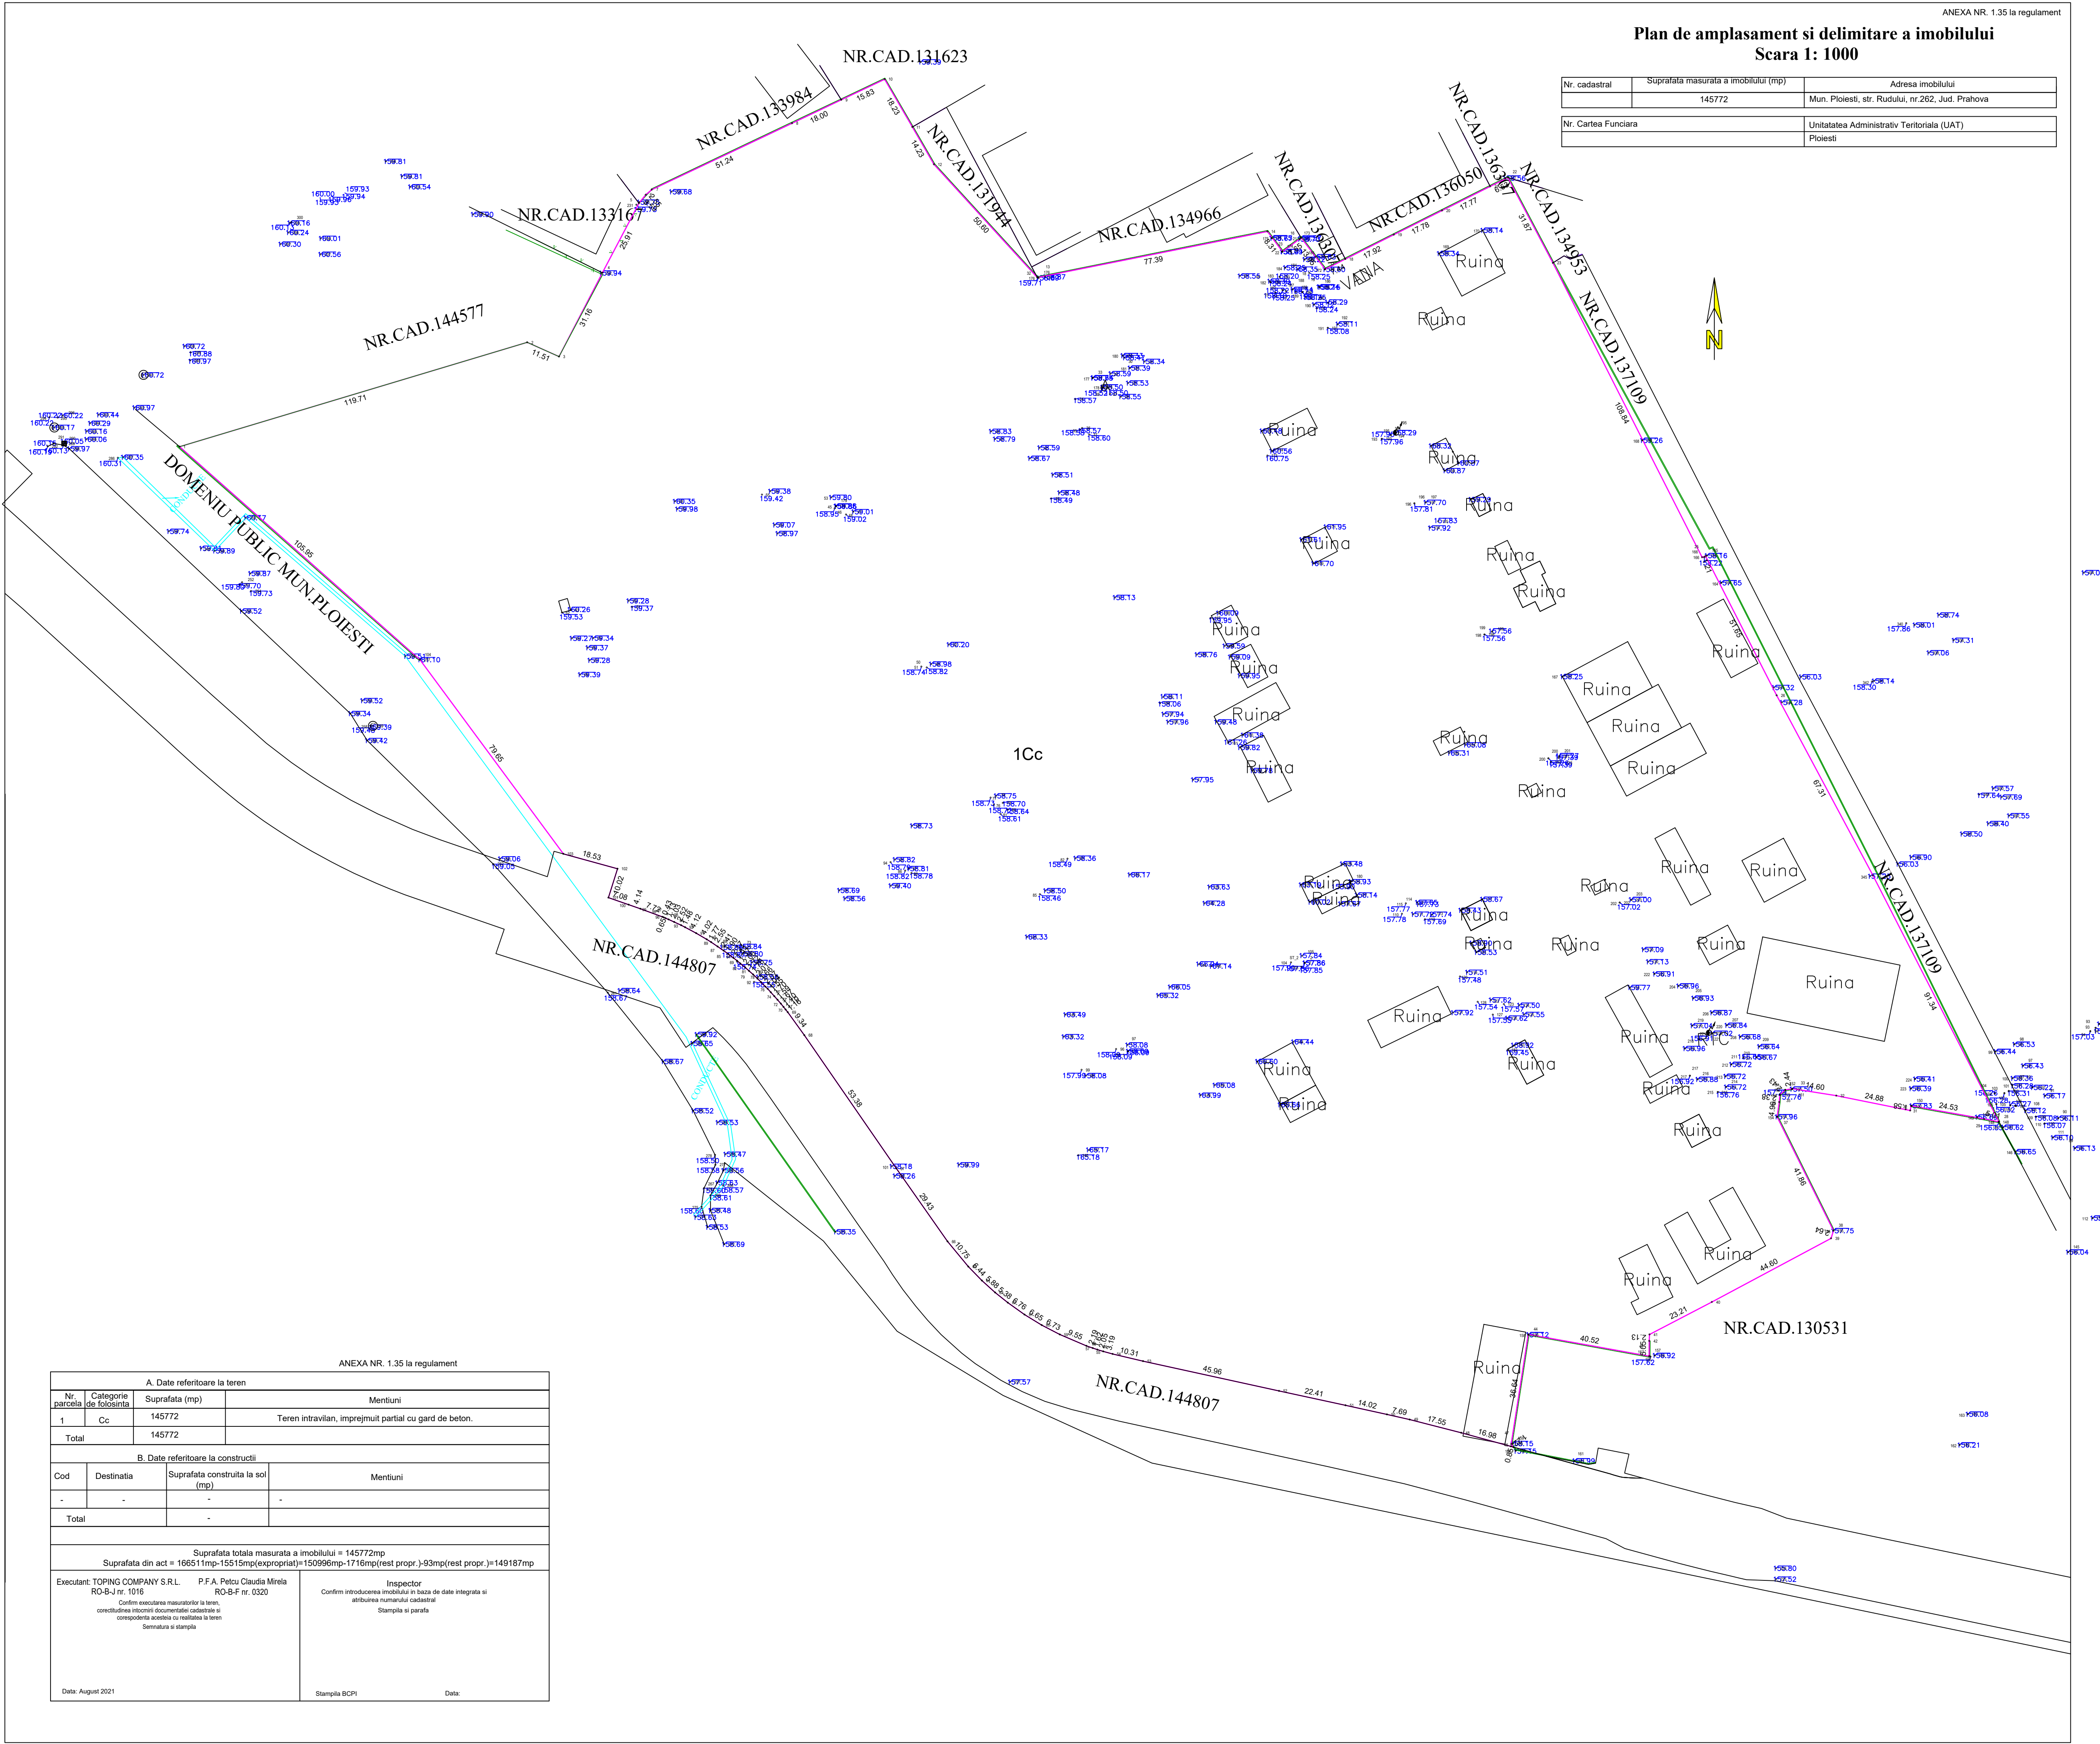

ANEXA NR. 1.35 la regulament				
A. Date referitoare la teren				
Nr. parcela	Categorie de folosinta	Suprafata (mp)	Mentiuni	
1	Cc	145772	Teren intravilan, imprejmuit partial cu gard de beton.	
Total		145772		
B. Date referitoare la constructii				
Cod	Destinatia	Suprafata construita la sol (mp)	Mentiuni	
-	-	-	-	
Total		-		
Suprafata totala masurata a imobilului = 145772mp Suprafata din act = 166511mp-15515mp(expropriat)=150996mp-1716mp(rest propr.)-93mp(rest propr.)=149187mp				
Executant: TOPING COMPANY S.R.L. RO-B-F nr. 1016		P.F.A. Petcu Claudia Mirela RO-B-F nr. 0320		Inspector Confirm introducerea imobilului in baza de date integrata si atribuirea numarului cadastral Stampila si parafa
Confirm executarea masuratorilor la teren, corectitudinea tuturor documentelor cadastrale si corespondenta acestora cu realitatea la teren Semnatura si stampila				
Data: August 2021		Stampila BCPI		Data: