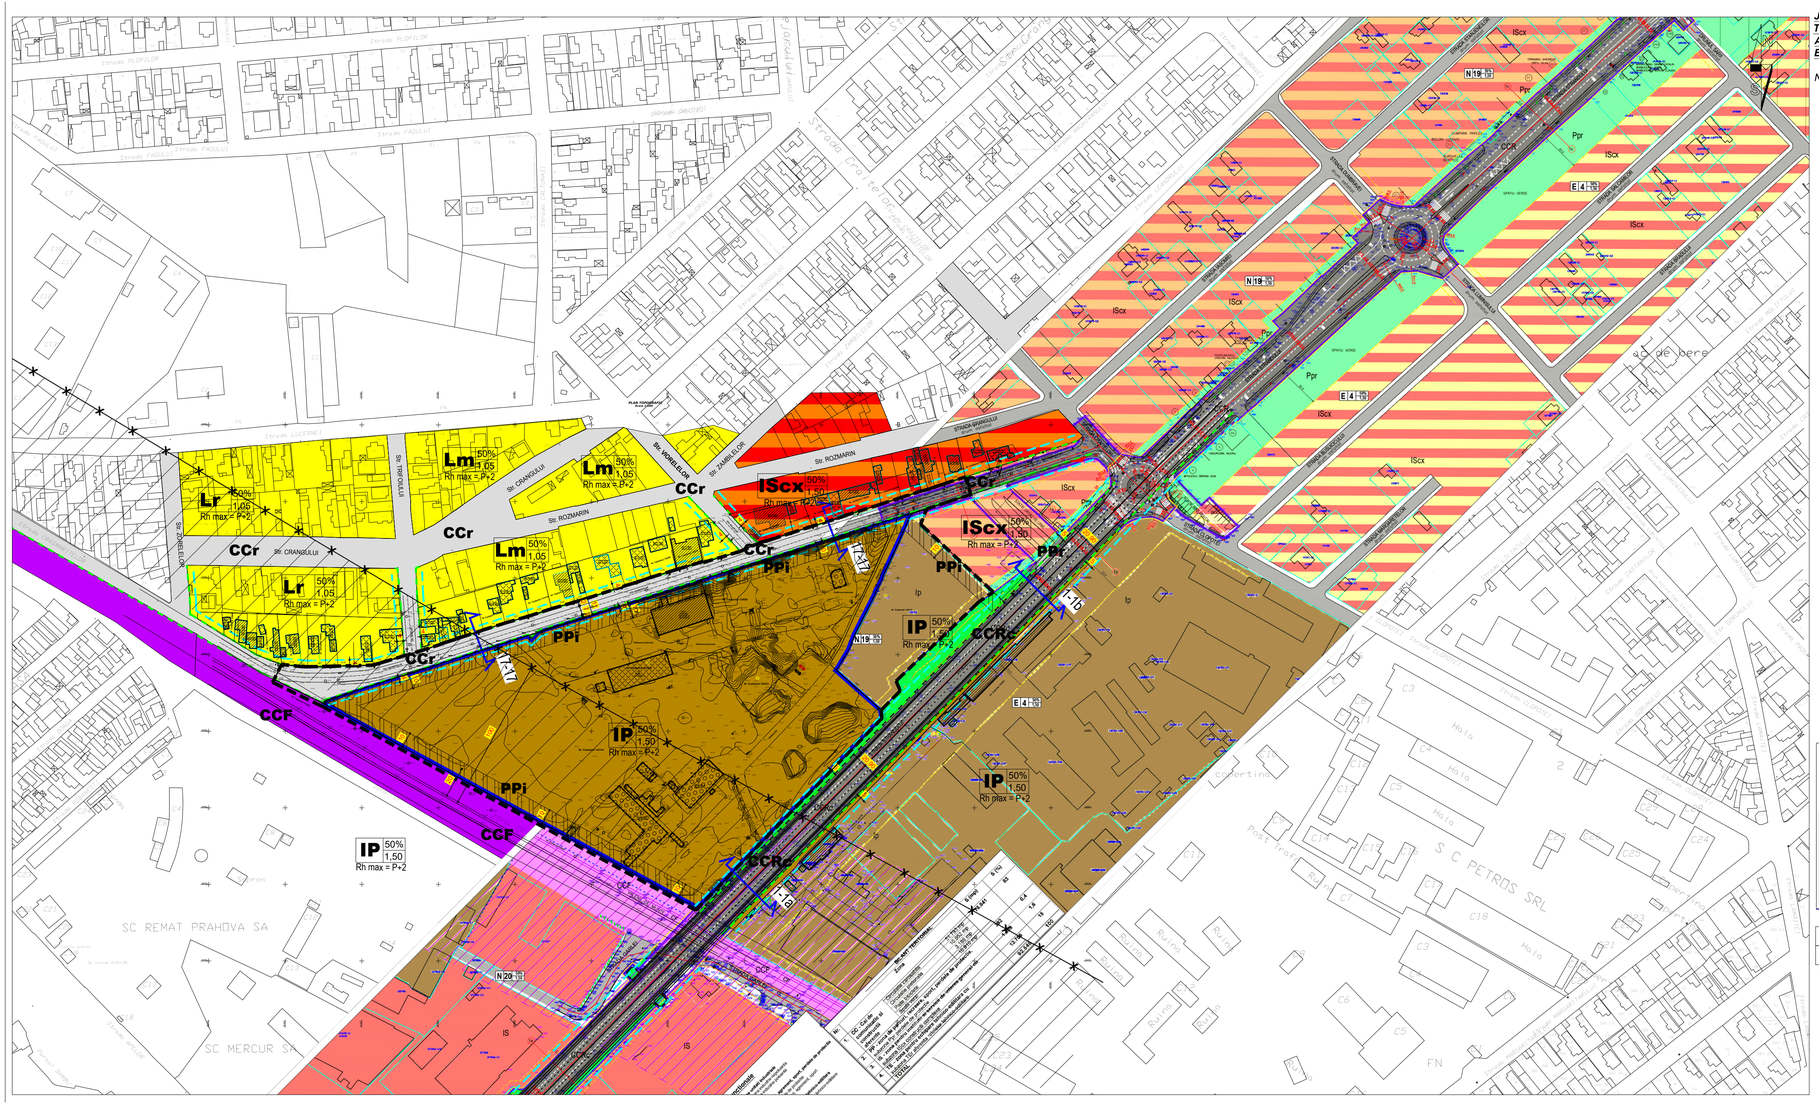
Lr 50% 1.05 Rh max = P+2
Lm 50% 1.05 Rh max = P+2
IScx 50% 1.50 Rh max = P+2
IP 50% 1.50 Rh max = P+2
CCr
PPi
CCF
CCRc
Ip
Ppr
IScx
Str. CRANGULUI
Str. ROZMARIN
Str. ZAMBILELOR
