


STUDIU DE TRAFIC

PUZ - SCHIMBARE DESTINATIE TEREN DIN ZONA UNITATI INDUSTRIE NEPOLUANTA IN ZONA PENTRU INSTITUTII SI SERVICII DE INTERES GENERAL SI ZONA DE LOCUINTE COLECTIVE

STRADA GAGENI, NR. 92, PLOIESTI, JUDETUL PRAHOVA

PLAN DE CIRCULATII

SC 1 / 1 000

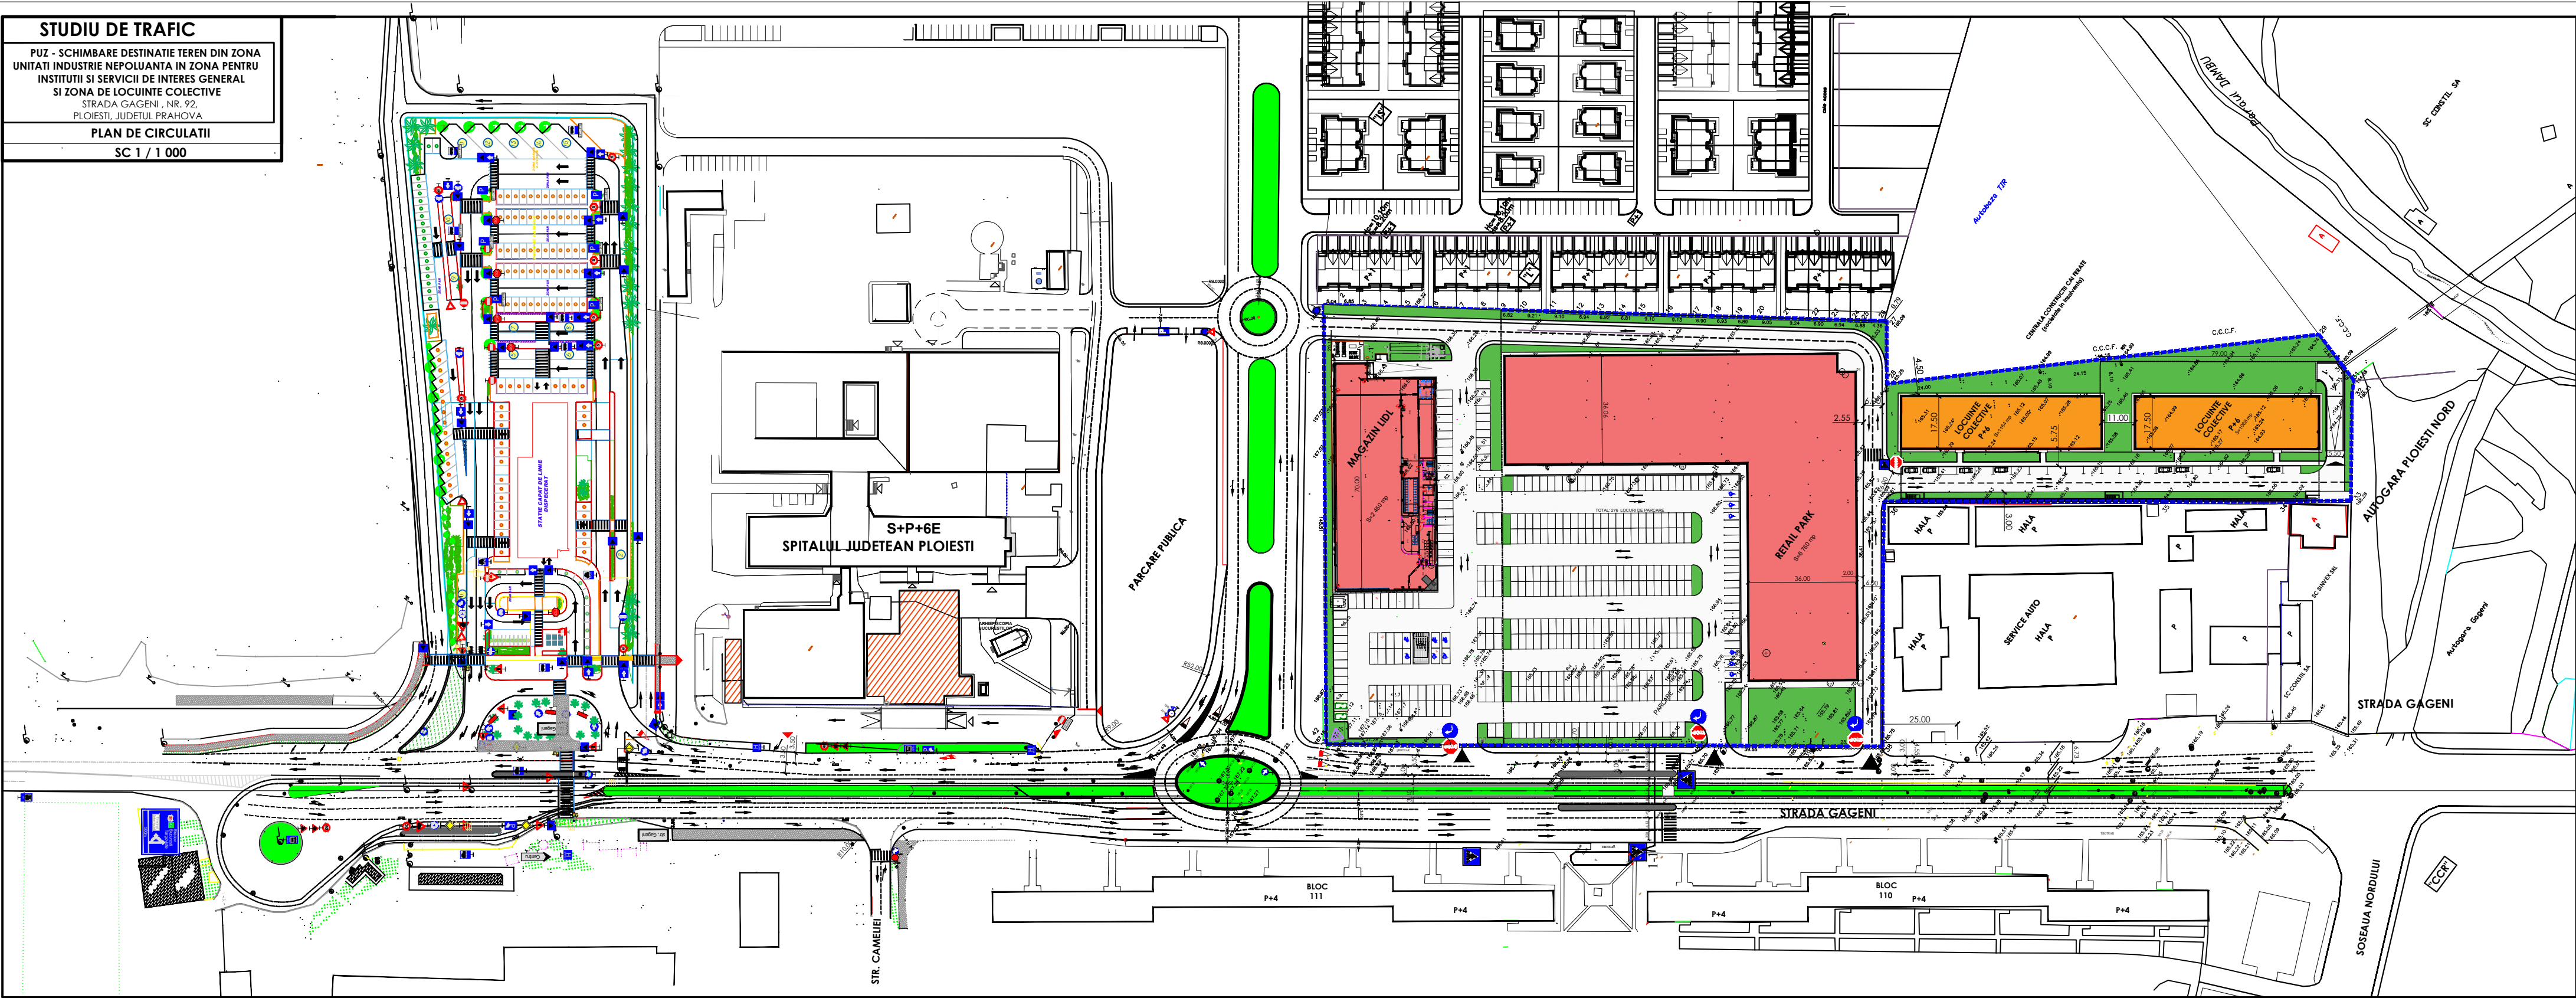

- LIMITA TERENULUI REGLEMENTAT PRIN PUZ
33 841 mp din masuratori (33 019mp din acte)
- ACCES PE PARCELA
- TRECERE DE PIETONI
- OPRIRE OBLIGATORIE
- DIRECTIA OBLIGATORIE LA DREAPTA
- CONSTRUCTII PENTRU SAPTII COMERCIALE
- CONSTRUCTII PENTRU LOCUINTE COLECTIVE
- SPATII VERZI PROPUSE

Verificator/Expert	Nume	Semnatura	Cerinta	Referat/Expertiza nr. data	
ZAB TEN CONSULTING				Beneficiar: DOMENIILE ALEXANDRION RHEIN 1892 SA	
CUI : RO 31744590; J 29 / 877 / 2013 PUCHENII MARI NR. 550				Amplasament: Ploiesti, Str. Gageni, nr. 92, Jud. Prahova	
Calitate:	Nume/ Titlu	Semnatura	Scara: 1/ 1000	Denumire proiect: "STUDIU TRAFIC" PUZ - SCHIMBARE DESTINATIE TEREN DIN ZONA UNITATI INDUSTRIE NEPOLUANTA IN ZONA PENTRU INSTITUTII SI SERVICII DE INTERES GENERAL SI ZONA DE LOCUINTE COLECTIVE -	FAZA: PUZ
Sei proiect:	Urb. Vladimir Cazan			Denumire plansa: PLAN CIRCULATII var 1	Plansa: 1.1
Proiectat:	Ing. Vlad Ghitulescu		Data: 10.2022		
Desenat:	Ing. Vlad Ghitulescu				