


PLAN URBANISTIC ZONAL

PUZ SCHIMBARE DESTINATIE TEREN DIN ZONA UNITATI INDUSTRIE POLUANTA IN ZONA INSTITUTII, SERVICII SI LOCUINTE COLECTIVE

5
PUZ

CONSTRUIRE HYPERMARKET CU PARTER ÎNALT ETAJ PARTIAL (P+1EP) PENTRU COMERCIALIZARE PRODUSE ALIMENTARE ȘI NEALIMENTARE, GALERIE COMERCIALA, CANTINA SOCIALA, LOCUINTE SOCIALE ȘI CLADIRI REZIDENTIALE, AMPLASARE CONSTRUCȚII ANEXE (CONTAINER BUFET ȘI SPAȚII DE SERVICIU, CONTAINER RECICLARE, POST TRAFU, BAZIN REZERVĂ INCENDIU, BAZIN RETENȚIE, COPERTINĂ CĂRUȚIOARE), AMPLASARE PANOURI PUBLICITARE (TOTEM ȘI PILON), AMENAJĂRI EXTERIOARE ÎN INCINTĂ (PLATFORMĂ PARCARE, SPAȚII VERZI, DRUMURI, TROTUARE), INSTALAȚII INTERIOARE ȘI REȚELE/ LUCRĂRI TEHNICO EDILITARE, AMENAJARE ÎMPREJMUIRE TEREN, ACCESE RUTIERE ȘI PIETONALE ȘI RACORDURI LA DRUMURILE PUBLICE, ORGANIZARE DE ȘANTIER, STAȚII ÎNCĂRCARE VEHICULE ELECTRICE, BRANȘAMENTE UTILITARE


Strada Mihai Bravu, nr. 231, PLOIESTI
PROPRIETATEA ASUPRA TERENURILOR
SC 1 / 1 000

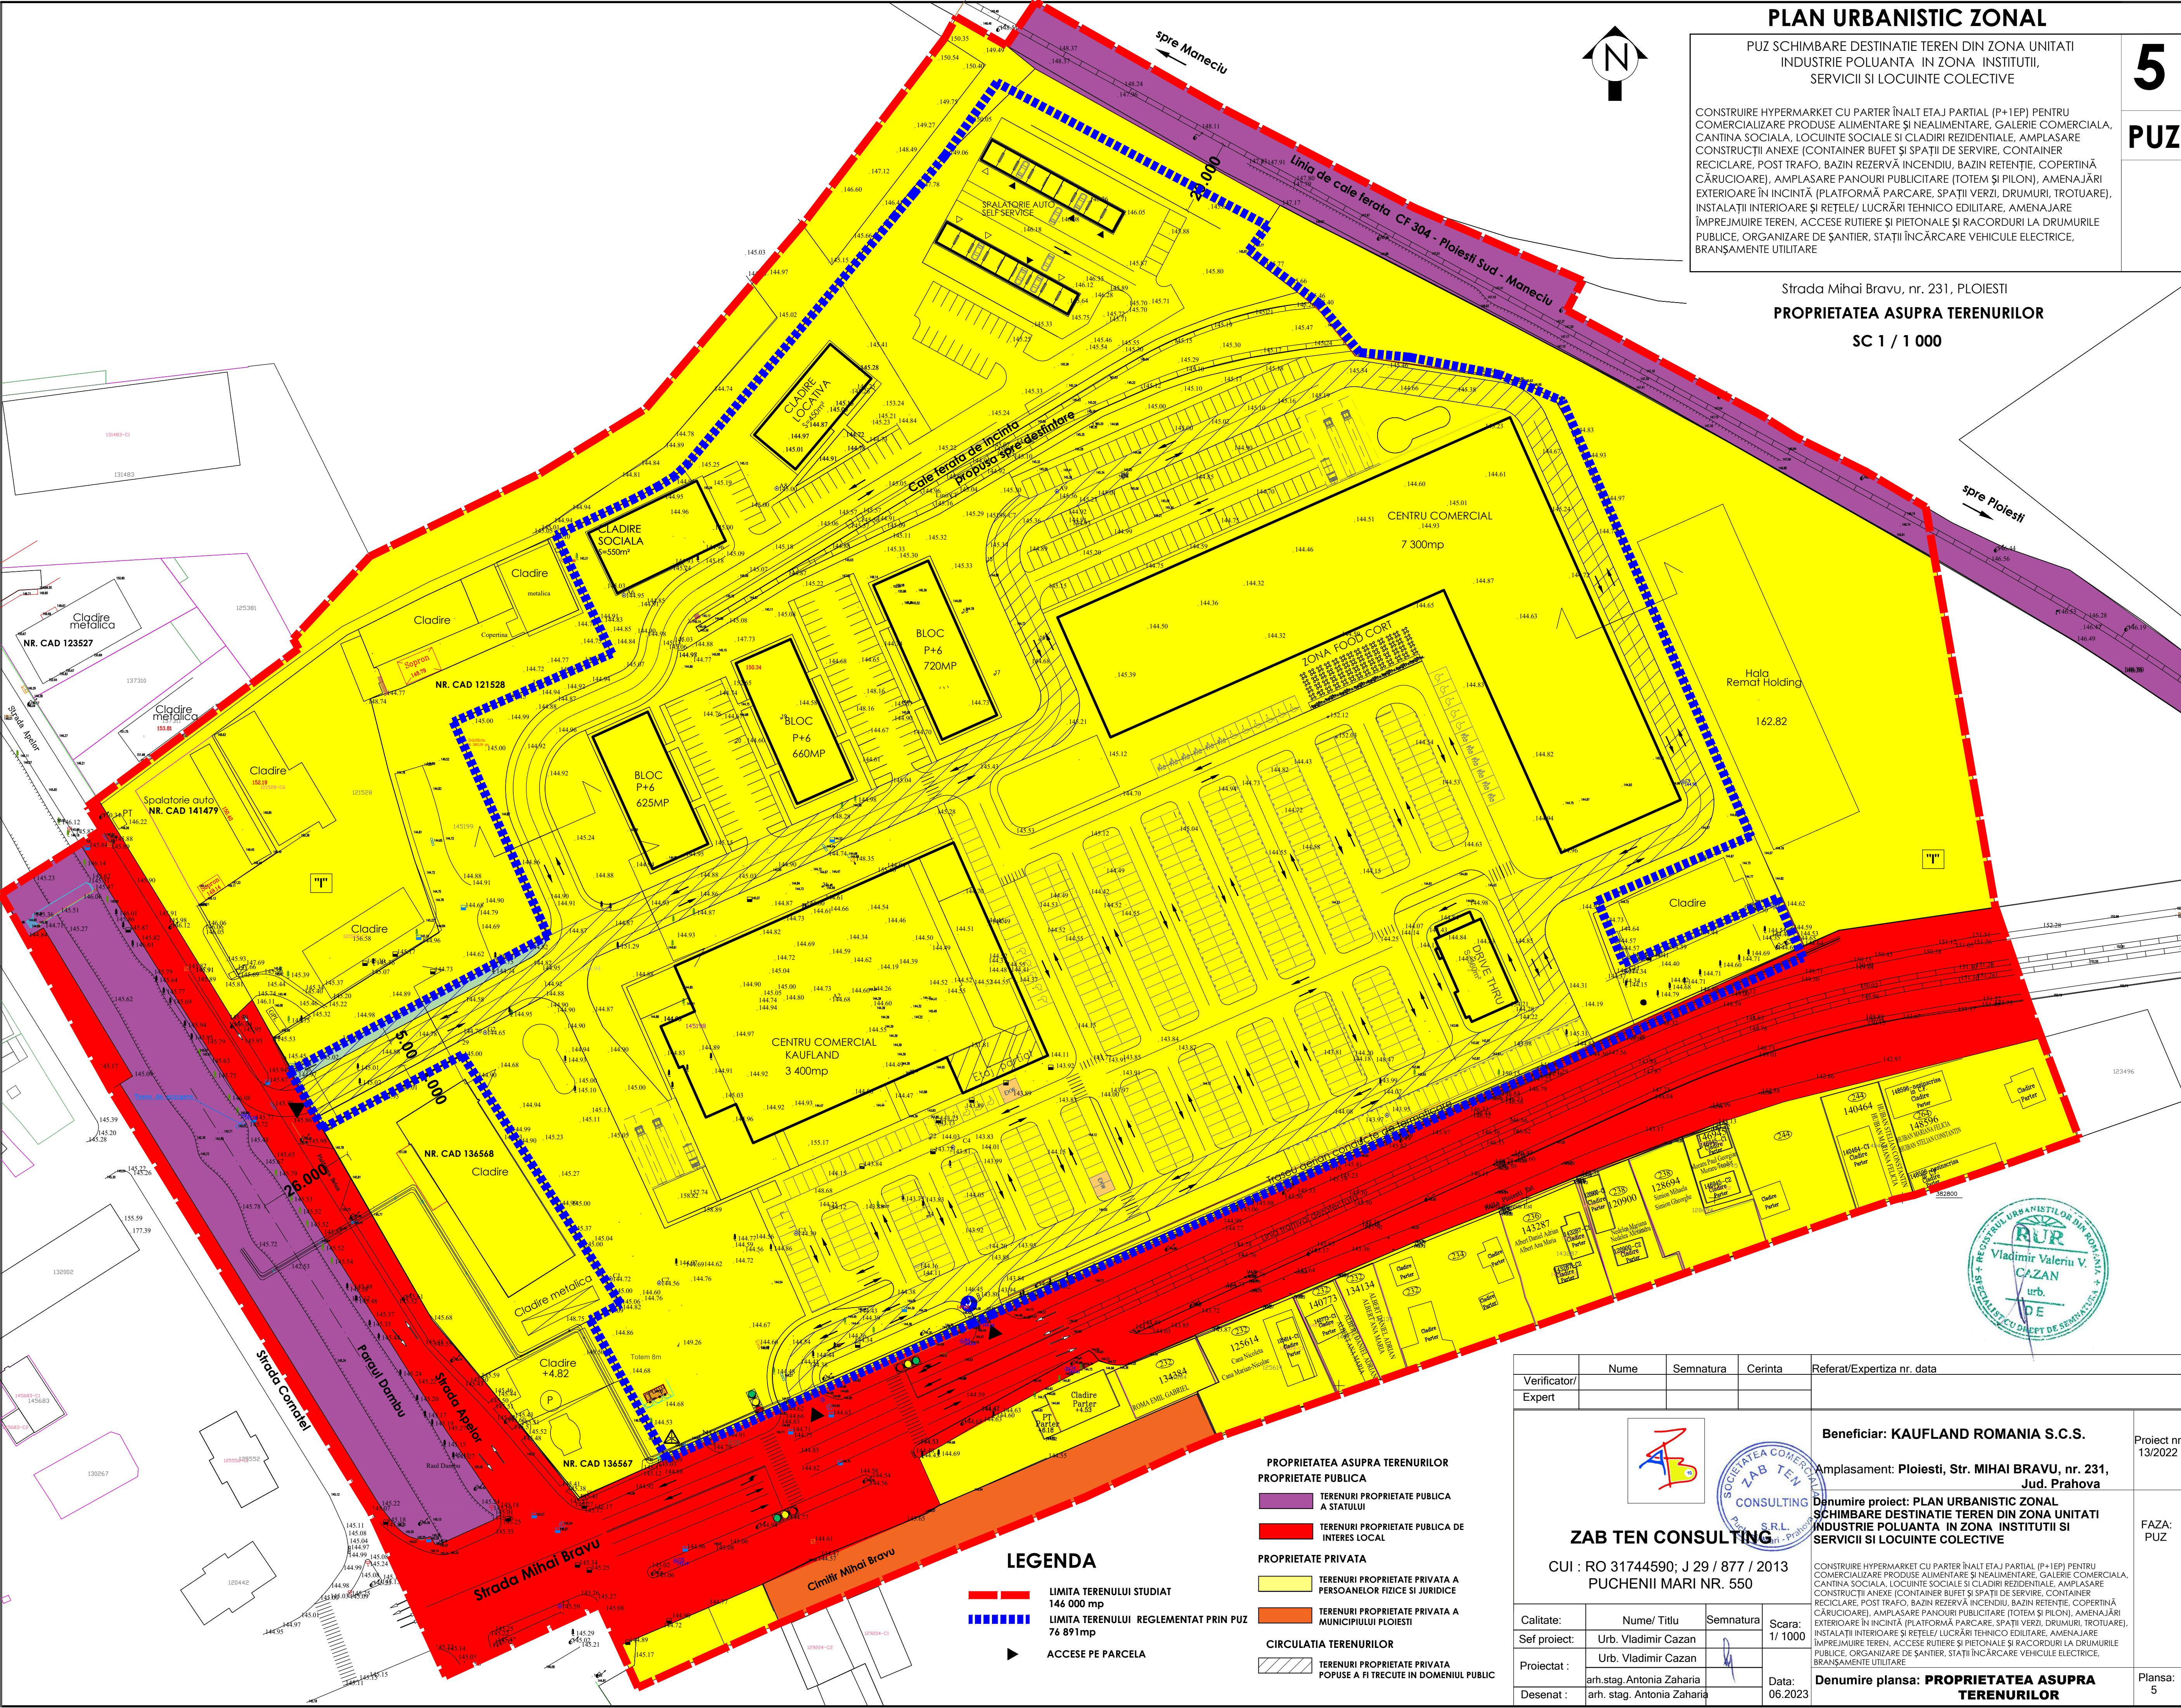

- PROPRIETATEA ASUPRA TERENURILOR
- PROPRIETATE PUBLICA
- TERENURI PROPRIETATE PUBLICA A STATULUI
 - TERENURI PROPRIETATE PUBLICA DE INTERES LOCAL
- PROPRIETATE PRIVATA
- TERENURI PROPRIETATE PRIVATA A PERSOANELOR FIZICE ȘI JURIDICE
 - TERENURI PROPRIETATE PRIVATA A MUNICIPIULUI PLOIESTI
- CIRCULATIA TERENURILOR
- TERENURI PROPRIETATE PRIVATA POPULE A FI TRECUTE IN DOMENIUL PUBLIC

- LEGENDA
- LIMITA TERENULUI STUDIAT 146 000 mp
 - LIMITA TERENULUI REGLEMENTAT PRIN PUZ 76 891mp
 - ACCES PE PARCELA

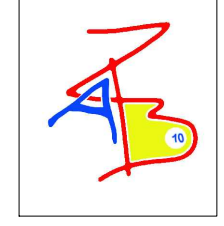

Verificator/Expert	Nume	Semnatura	Cerinta	Referat/Expertiza nr. data	
 ZAB TEN CONSULTING CUI : RO 31744590; J 29 / 877 / 2013 PUCHENII MARI NR. 550				Beneficiar: KAUFELD ROMANIA S.C.S. Amplasament: Ploiesti, Str. MIHAI BRAVU, nr. 231, Jud. Prahova	Proiect nr.: 13/2022
				Denumire proiect: PLAN URBANISTIC ZONAL SCHIMBARE DESTINATIE TEREN DIN ZONA UNITATI INDUSTRIE POLUANTA IN ZONA INSTITUTII SI SERVICII SI LOCUINTE COLECTIVE	FAZA: PUZ
				CONSTRUIRE HYPERMARKET CU PARTER ÎNALT ETAJ PARTIAL (P+1EP) PENTRU COMERCIALIZARE PRODUSE ALIMENTARE ȘI NEALIMENTARE, GALERIE COMERCIALA, CANTINA SOCIALA, LOCUINTE SOCIALE ȘI CLADIRI REZIDENTIALE, AMPLASARE CONSTRUCȚII ANEXE (CONTAINER BUFET ȘI SPAȚII DE SERVICIU, CONTAINER RECICLARE, POST TRAFU, BAZIN REZERVĂ INCENDIU, BAZIN RETENȚIE, COPERTINĂ CĂRUȚIOARE), AMPLASARE PANOURI PUBLICITARE (TOTEM ȘI PILON), AMENAJĂRI EXTERIOARE ÎN INCINTĂ (PLATFORMĂ PARCARE, SPAȚII VERZI, DRUMURI, TROTUARE), INSTALAȚII INTERIOARE ȘI REȚELE/ LUCRĂRI TEHNICO EDILITARE, AMENAJARE ÎMPREJMUIRE TEREN, ACCESE RUTIERE ȘI PIETONALE ȘI RACORDURI LA DRUMURILE PUBLICE, ORGANIZARE DE ȘANTIER, STAȚII ÎNCĂRCARE VEHICULE ELECTRICE, BRANȘAMENTE UTILITARE	
Calitate:	Nume/ Titlu	Semnatura	Scara:	Denumire planșă: PROPRIETATEA ASUPRA TERENURILOR	
Sef proiect:	Urb. Vladimir Cazan		1/ 1000		
Proiectat :	arh. stag. Antonia Zaharia		Data:		
Desenat :	arh. stag. Antonia Zaharia		06.2023		