PLAN URBANISTIC ZONAL

PUZ SCHIMBARE DESTINATIE TEREN DIN ZONA ACTIVITATI DE PRODUCTIE SI TRANSPORTURI SI ZONA ACTIVITATI DE PRODUCTIE SERVICII SI SPATII VERZI IN ZONA DE INSTITUTII SI SERVICII SI ZONA DE LOCUINTE COLECTIVE

5

PUZ

STRADA RUDULUI, NR. 262

PROPRIETATEA ASUPRA TERENURILOR

SC 1 / 1 000

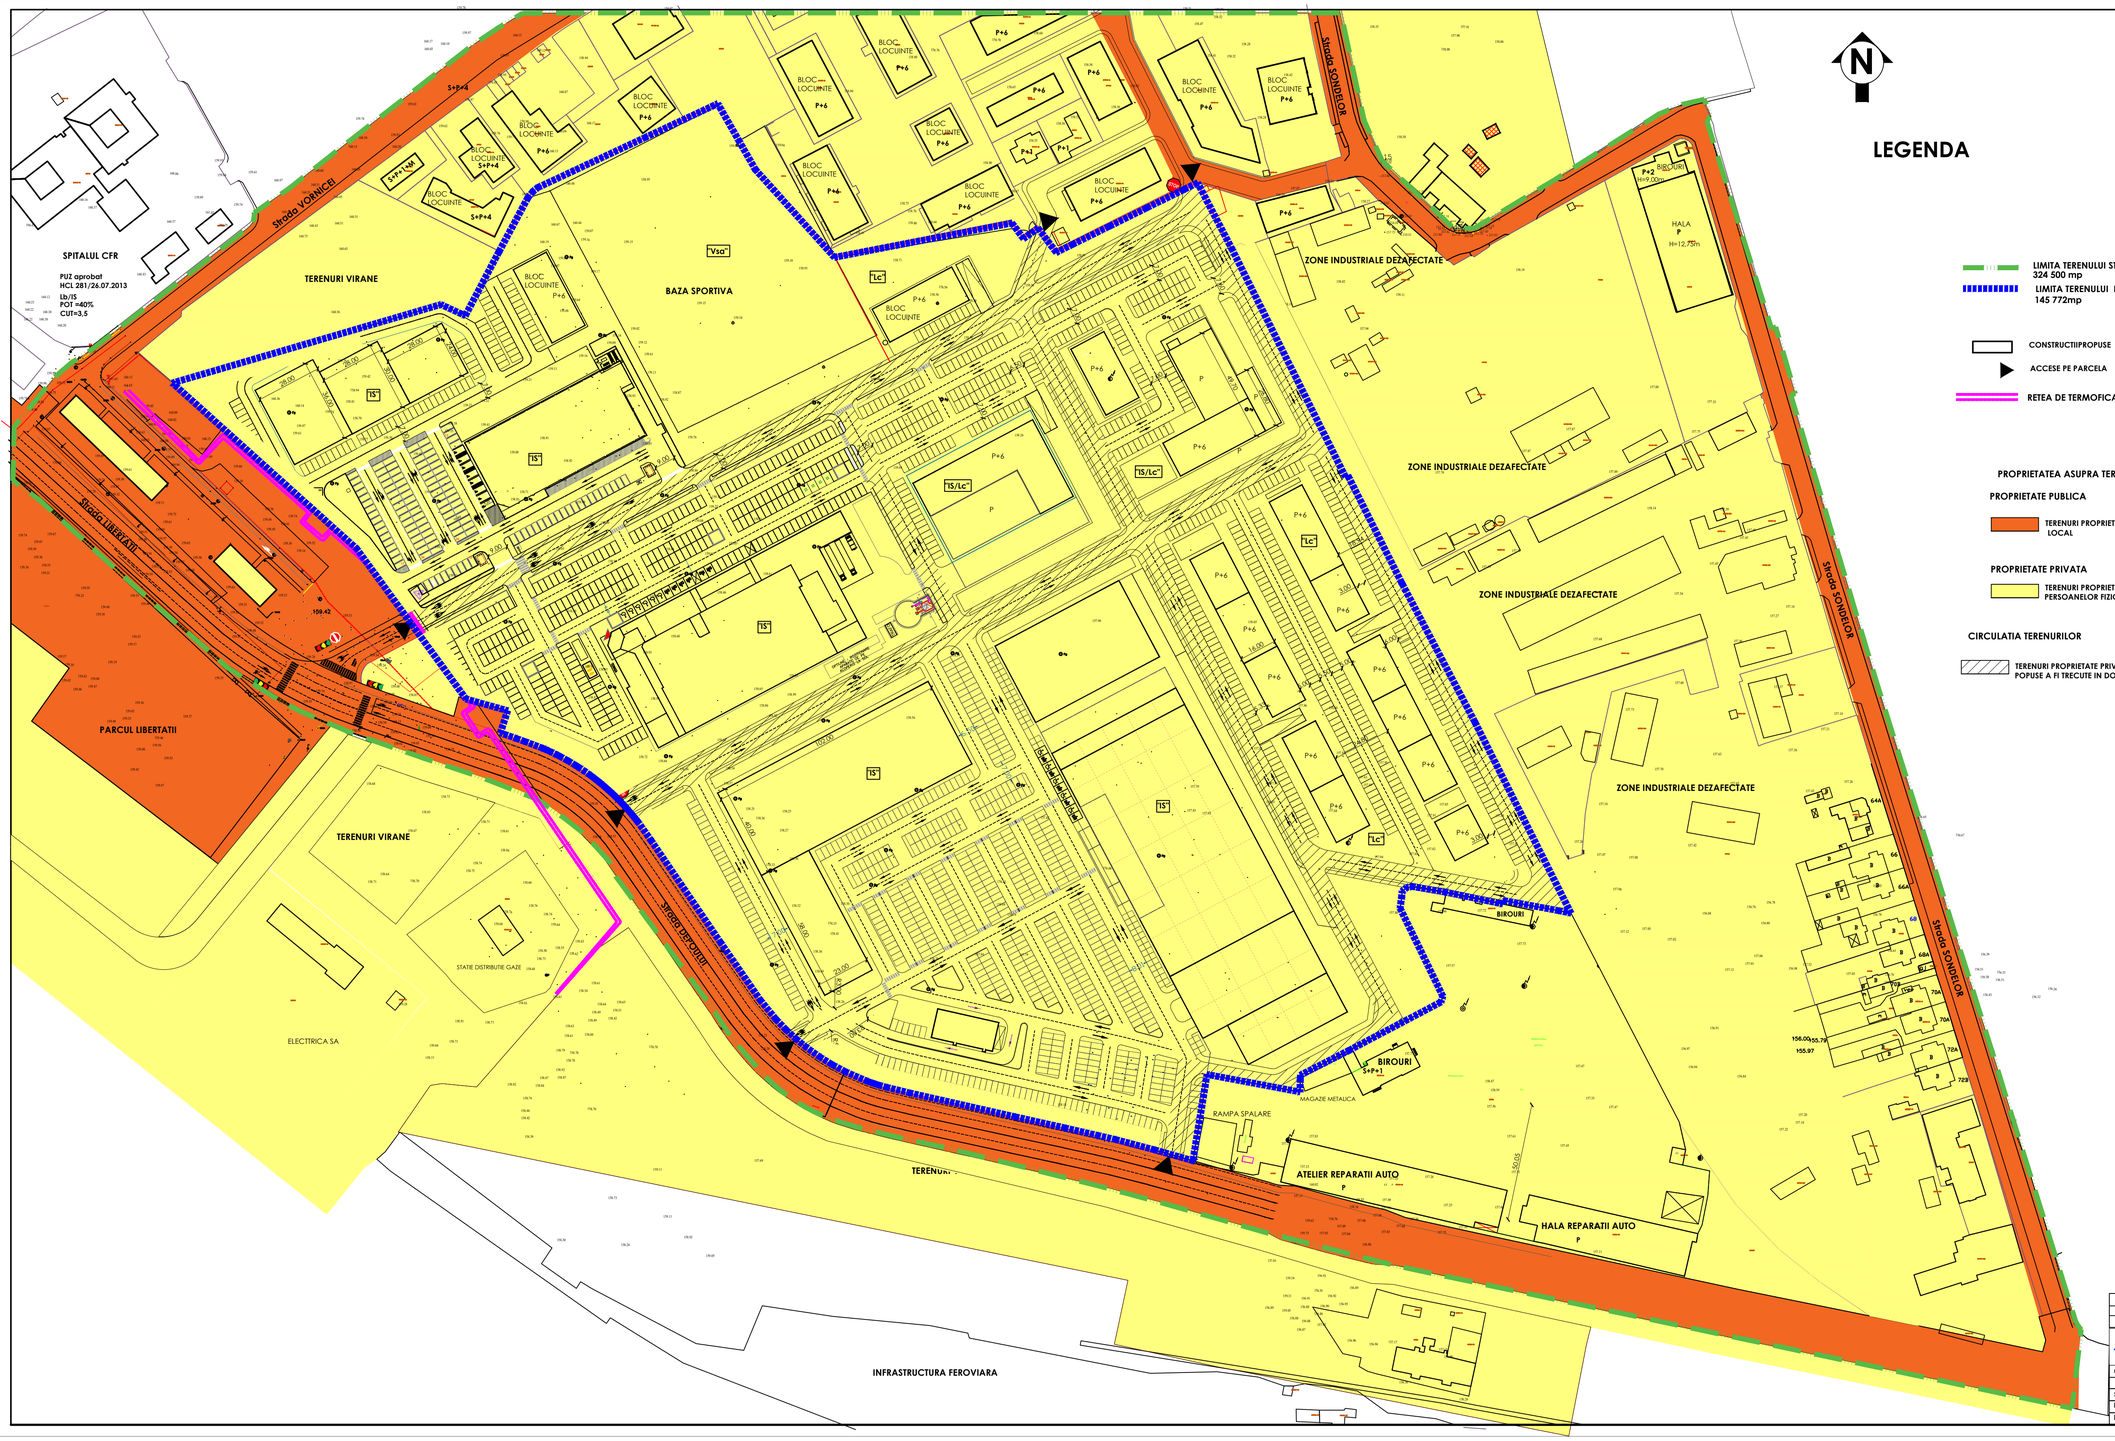

LEGENDA

LIMITA TERENULUI STUDIAT
324 500 mp

LIMITA TERENULUI REGLEMENTAT PRIN PUZ
145 772mp

CONSTRUCTIIPROPUSE

ACCESE PE PARCELA

RETEA DE TERMOFICARE EXISTENTA

PROPRIETATEA ASUPRA TERENURILOR

PROPRIETATE PUBLICA

TERENURI PROPRIETATE PUBLICA DE INTERES LOCAL

PROPRIETATE PRIVATA

TERENURI PROPRIETATE PRIVATA A PERSOANELOR FIZICE SI JURIDICE

CIRCULATIA TERENURILOR

TERENURI PROPRIETATE PRIVATA POPUSE A FI TRECUTE IN DOMENIUL PUBLIC

	Nume	Semnatura	Cerinta	Referat/Expertiza nr. data
Verificator/				
Expert				
	ZAB TEN CONSULTING CUI : RO 3174550 , 129 / 877 / 2013 PUCHENII MARI NR. 550			Beneficiar: SC MERCURY PROPERTY DEVELOPMENT SRL Amplasament: Ploiesti, Str. RUDULUI, nr. 262, Jud. Prahova
Calitate:	Nume/ Titlu	Semnatura	Scara: 1/ 1000	Denumire proiect: PLAN URBANISTIC ZONAL - SCHIMBARE DESTINATIE TEREN DIN ZONA ACTIVITATI DE PRODUCTIE SI TRANSPORTURI SI ZONA ACTIVITATI PRODUCTIVE DE SERVICII SI SPATII VERZI IN ZONA DE INSTITUTII SI SERVICII SI ZONA MIXTA INSTITUTII, SERVICII SI LOCUINTE COLECTIVE
Sef proiect:	Urb. Vladimir Cazan			
Proiectat :	Urb. Vladimir Cazan		Data: 04.2023	
Desenat :	Urb. Vladimir Cazan			Denumire plansa: PROPRIETATEA ASUPRA TERENURILOR

Proiect nr.: 14/2022

FAZA: PUZ

Plansa: 5