

PLAN URBANISTIC ZONAL

SCHIMBARE DESTINATIE TEREN DIN ZONA INDUSTRIE
NEPOLUANTA IN ZONA PENTRU INSTITUTII SI SERVICII
DE INTERES GENERAL SI ZONA DE LOCUINTE


PLOIESTI, STRADA GAGENI, NR. 92,
JUDETUL PRAHOVA

PLAN AMENAJARE PARCARE SUBTERANA

SC 1 / 200

7

PUZ

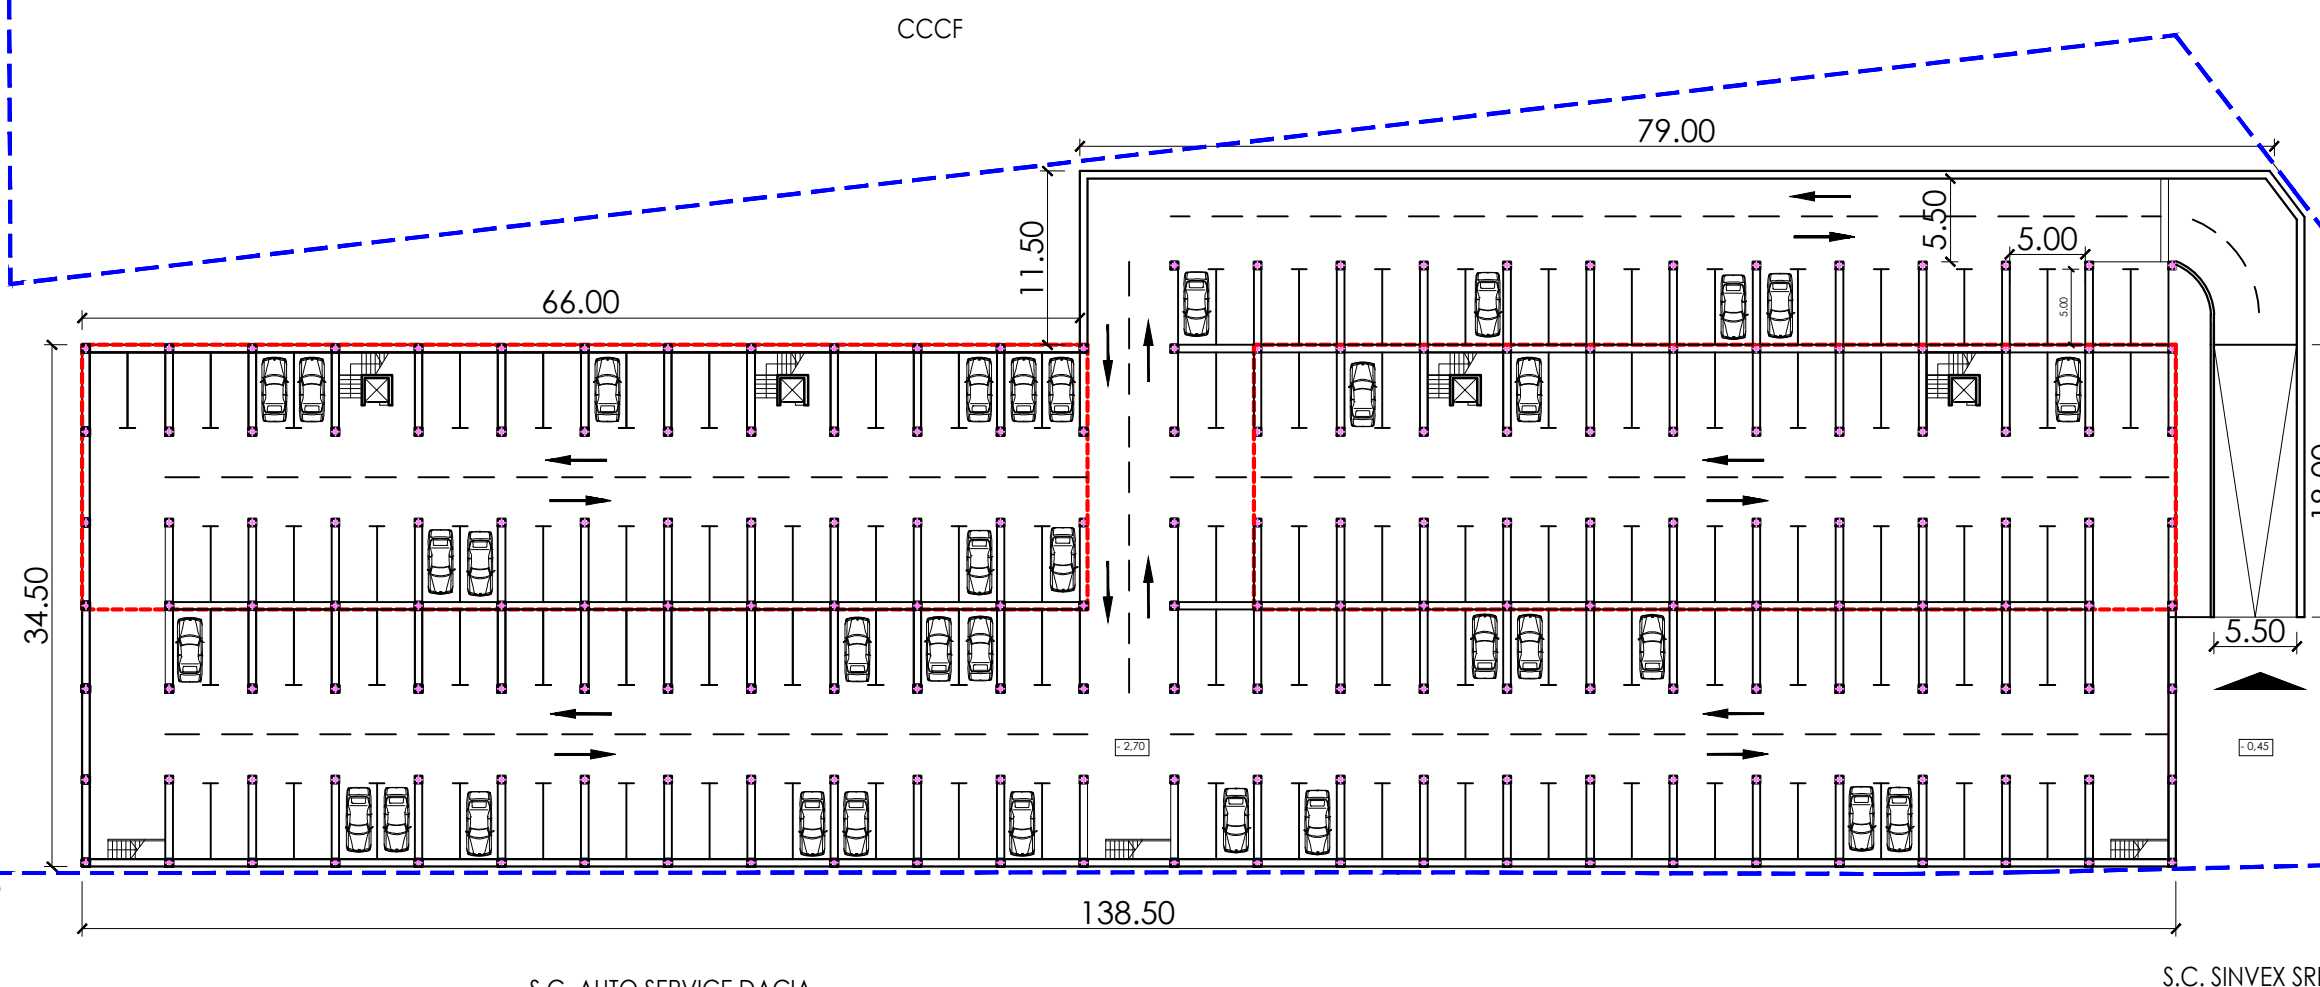


LEGENDA

- Limita parcelei reglementate prin PUZ
- Amprenta la sol a locuintelor colective
- ▲ Acces in garajul subteran

Numar total locuri de parcare - **196**
Panta rampa acces in subteran **12,5%**
Inaltime libera parcare subterana **2,25m**



Nume		Semnatura	Cerinta	Referat/Expertiza nr. data	
Verificator/					
Expert					
 ZAB TEN CONSULTING CUI: RO 31744590 / J 29 / 877 / 2013 PUCHENI MARI NR. 550		Beneficiar: DOMENIILE ALEXANDRION RHEIN 1892 SA Amplasament: Ploiesti, Str. Gageni, nr. 92, Jud. Prahova			
Calitate:	Nume/ Titlu	Semnatura	Scara: 1/ 200	Denumire proiect: PUZ - SCHIMBARE DESTINATIE TEREN DIN ZONA UNITATI INDUSTRIE NEPOLUANTA IN ZONA PENTRU INSTITUTII SI SERVICII DE INTERES GENERAL SI ZONA DE LOCUINTE COLECTIVE -	
Sef proiect:	Urb. Vladimir Cazan		Data: 08.2022	Denumire plansa: PLAN AMENAJARE PARCARE SUBTERANA	
Proiectat :	Arh. Anca Poli				
Desenat :	Arh. Stg. Antonia Zaharia			FAZA: PUZ Plansa: 7	