



SUPRAFATA STUDIATA TOTALA					STR. TITAN					N.C.P. 13868				
Nr. Pct.	Coordonate pct. de contur		Lungimi laturi	Di(=1)	Nr. Pct.	Coordonate pct. de contur		Lungimi laturi	Di(=1)	Nr. Pct.	Coordonate pct. de contur		Lungimi laturi	Di(=1)
	X [m]	Y [m]				X [m]	Y [m]				X [m]	Y [m]		
28	382664.558	585289.376	8.04		28	382658.548	585257.705	9.858		40	382654.485	585189.895	7.742	
29	382668.194	585274.229	16.166		29	382658.087	585256.981	26.241		41	382657.868	585196.859	20.892	
30	382664.634	585294.276	6.466		47	382679.418	585241.897	13.258		42	382669.882	585218.691	4.411	
31	382641.185	585287.555	11.122		53	382686.196	585253.092	17.282		43	382669.224	585224.024	10.000	
32	382632.286	585294.269	7.141		54	382672.412	585255.516	4.056		46	382674.099	585232.755	10.404	
33	382626.555	585299.599	15.873		55	382666.976	585265.814	4.839		45	382669.224	585224.024	10.000	
34	382613.851	585306.102	14.229		56	382665.324	585268.789	9.965		46	382674.099	585232.755	10.404	
35	382622.486	585311.683	12.862		28	382664.558	585289.376	8.040		47	382679.418	585241.897	26.241	
36	382629.347	585324.298	11.422		29	382658.087	585274.230	16.166		25	382658.087	585256.981	22.592	
37	382638.101	585331.004	4.523		30	382646.484	585294.276	5.466		34	382647.352	585237.151	14.617	
38	382629.339	585334.017	5.331		31	382641.185	585287.555	11.122		23	382640.164	585234.373	22.405	
1	382625.172	585337.347	12.443		32	382632.286	585294.299	7.141		22	382630.034	585234.399	82.123	
13	382665.138	585344.795	12.262		33	382628.565	585298.599	15.873		21	382634.862	585130.179	1.033	
382659.399	585330.575	99.847		34	382613.851	585308.102	14.229		9	382634.387	585129.262	128.441		
50	382621.484	585235.301	190.102		35	382622.486	585316.683	12.862		8	382635.343	585015.249	16.816	
61	382645.815	585061.235	18.627		36	382692.347	585324.298	11.422		8	382651.181	585009.887	13.470	
49	382644.774	584949.862	16.841		37	382669.976	585334.004	4.839		49	382664.485	584969.472	264.292	
20	382477.742	585038.811	6.937		38	382679.335	585334.017	5.331						
12	382484.129	585036.02	19.163		5	382575.172	585337.347	12.443						
6	382501.396	585027.713	7.442		1	382565.138	585344.795	12.262						
7	382508.059	585024.394	28.681		52	382559.399	585330.575	15.921						
8	382532.243	585015.249	16.816		27	382572.866	585320.460	12.538						
48	382551.181	585009.887	13.47		13	382582.961	585312.899	15.244						
49	382564.262	585006.872	204.232		10	382595.299	585303.947	20.557						
40	382654.485	585189.856	7.742		3	382611.590	585291.410	3.650						
41	382657.868	585196.859	20.892		2	382614.531	585289.248	54.152						
42	382667.537	585215.153	4.137											
43	382668.682	585218.691	4.411											
44	382671.833	585222.542	3.001											
45	382674.099	585224.024	10											
46	382674.099	585232.755	10.404											
47	382679.418	585241.897	13.258											
53	382686.196	585253.092	17.282											
54	382672.412	585255.516	4.056											
55	382668.976	585265.814	4.839											
56	382665.324	585268.789	9.965											
S(Studiu)=40250mp					S(Studiu)=40250mp					S(Studiu)=40250mp				

N.C.P. 149185				
Nr. Pct.	Coordonate pct. de contur		Lungimi laturi	Di(=1)
	X [m]	Y [m]		
6	382591.396	585027.713	7.442	
7	382508.059	585024.394	28.681	
8	382532.243	585015.249	16.841	
9	382584.387	585192.302	38.142	
1	382558.146	585143.782	156.011	
2	382614.531	585289.248	4.850	
13	382611.590	585291.410	20.557	
10	382595.299	585303.947	15.243	
14	382582.961	585312.899	34.292	
15	382555.372	585345.316	26.656	
16	382545.327	585220.707	119.275	
17	382501.240	585109.879	11.021	
18	382491.152	585114.317	71.510	
19	382484.129	585047.852	15.811	
20	382477.742	585038.811	6.937	
12	382484.129	585036.020	19.163	
S(12)=5000mp				

N.C.P. 129911				
Nr. Pct.	Coordonate pct. de contur		Lungimi laturi	Di(=1)
	X [m]	Y [m]		
6	382591.396	585027.713	7.442	
7	382508.059	585024.394	28.681	
8	382532.243	585015.249	16.841	
9	382584.387	585192.302	38.142	
1	382558.146	585143.782	156.011	
2	382614.531	585289.248	4.850	
13	382611.590	585291.410	20.557	
10	382595.299	585303.947	15.243	
14	382582.961	585312.899	34.292	
15	382555.372	585345.316	26.656	
16	382545.327	585220.707	119.275	
17	382501.240	585109.879	11.021	
18	382491.152	585114.317	71.510	
19	382484.129	585047.852	15.811	
20	382477.742	585038.811	6.937	
12	382484.129	585036.020	19.163	
S=16500mp				

N.C.P. 142601				
Nr. Pct.	Coordonate pct. de contur		Lungimi laturi	Di(=1)
	X [m]	Y [m]		
1	382591.431	585038.246	156.072	
2	382568.144	585143.782	39.042	
13	382594.387	585125.252	1.032	
14	382594.862	585130.179	65.103	
22	382630.034	585204.399	22.405	
23	382640.164	585234.373	14.617	
24	382647.262	585237.151	22.592	
37	382658.087	585256.981	8.858	
26	382658.544	585257.705	54.152	
S=6750mp				

LEGENDA :	
	Limita zona studiata, S = 40353mp
	Limita teren care au generat studiul: nr. cadastral 149185, S = 16500mp
	Acces carosabili si pietonal
	Regim de aliniere constructii existente
	Regim de aliniere propus
	Edificabil maxim
	Limita zona de siguranta CF industrialia a Petrotel Lukoil: 20m din ax linie cf
	Limita zona de protectie CF industrialia a Petrotel Lukoil: 100m din ax linie cf
	Interdictie definitiva de construire
	Terenuri proprietate privata a persoanelor fizice / juridice
	Terenuri proprietate publica de interes local
	Terenuri ce urmeaza a fi trecute din domeniul privat al persoanelor fizice sau juridice in domeniul public de interes local (pentru N.C. 149185)= 125.00mp

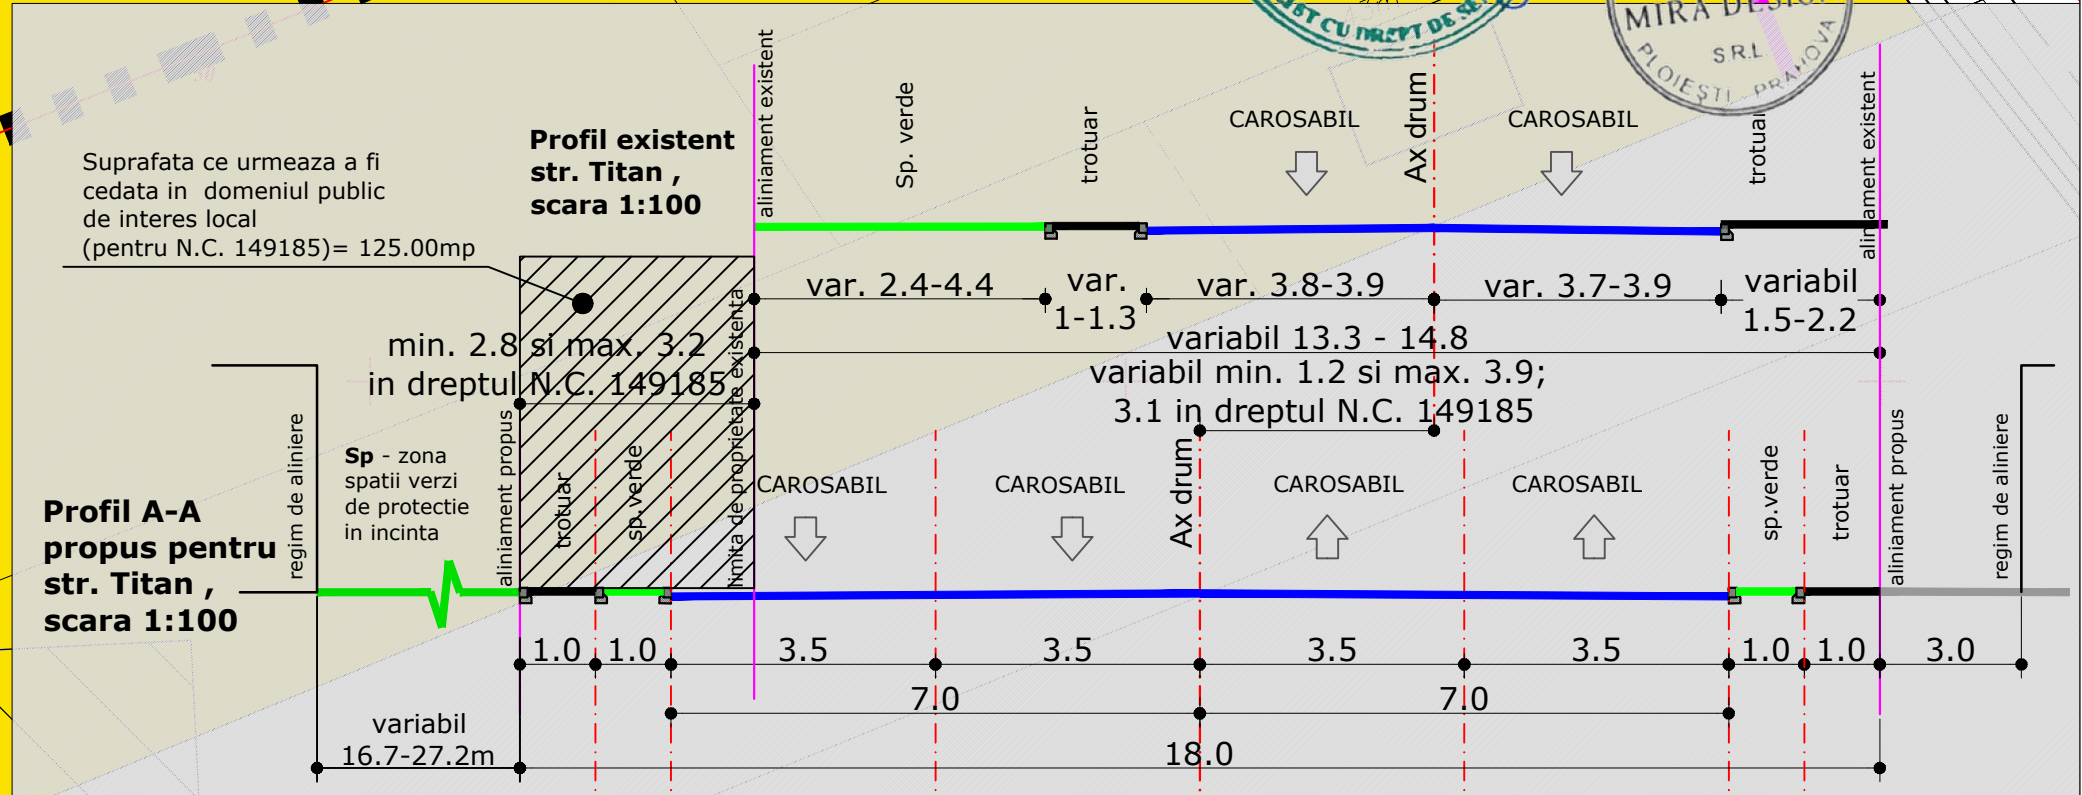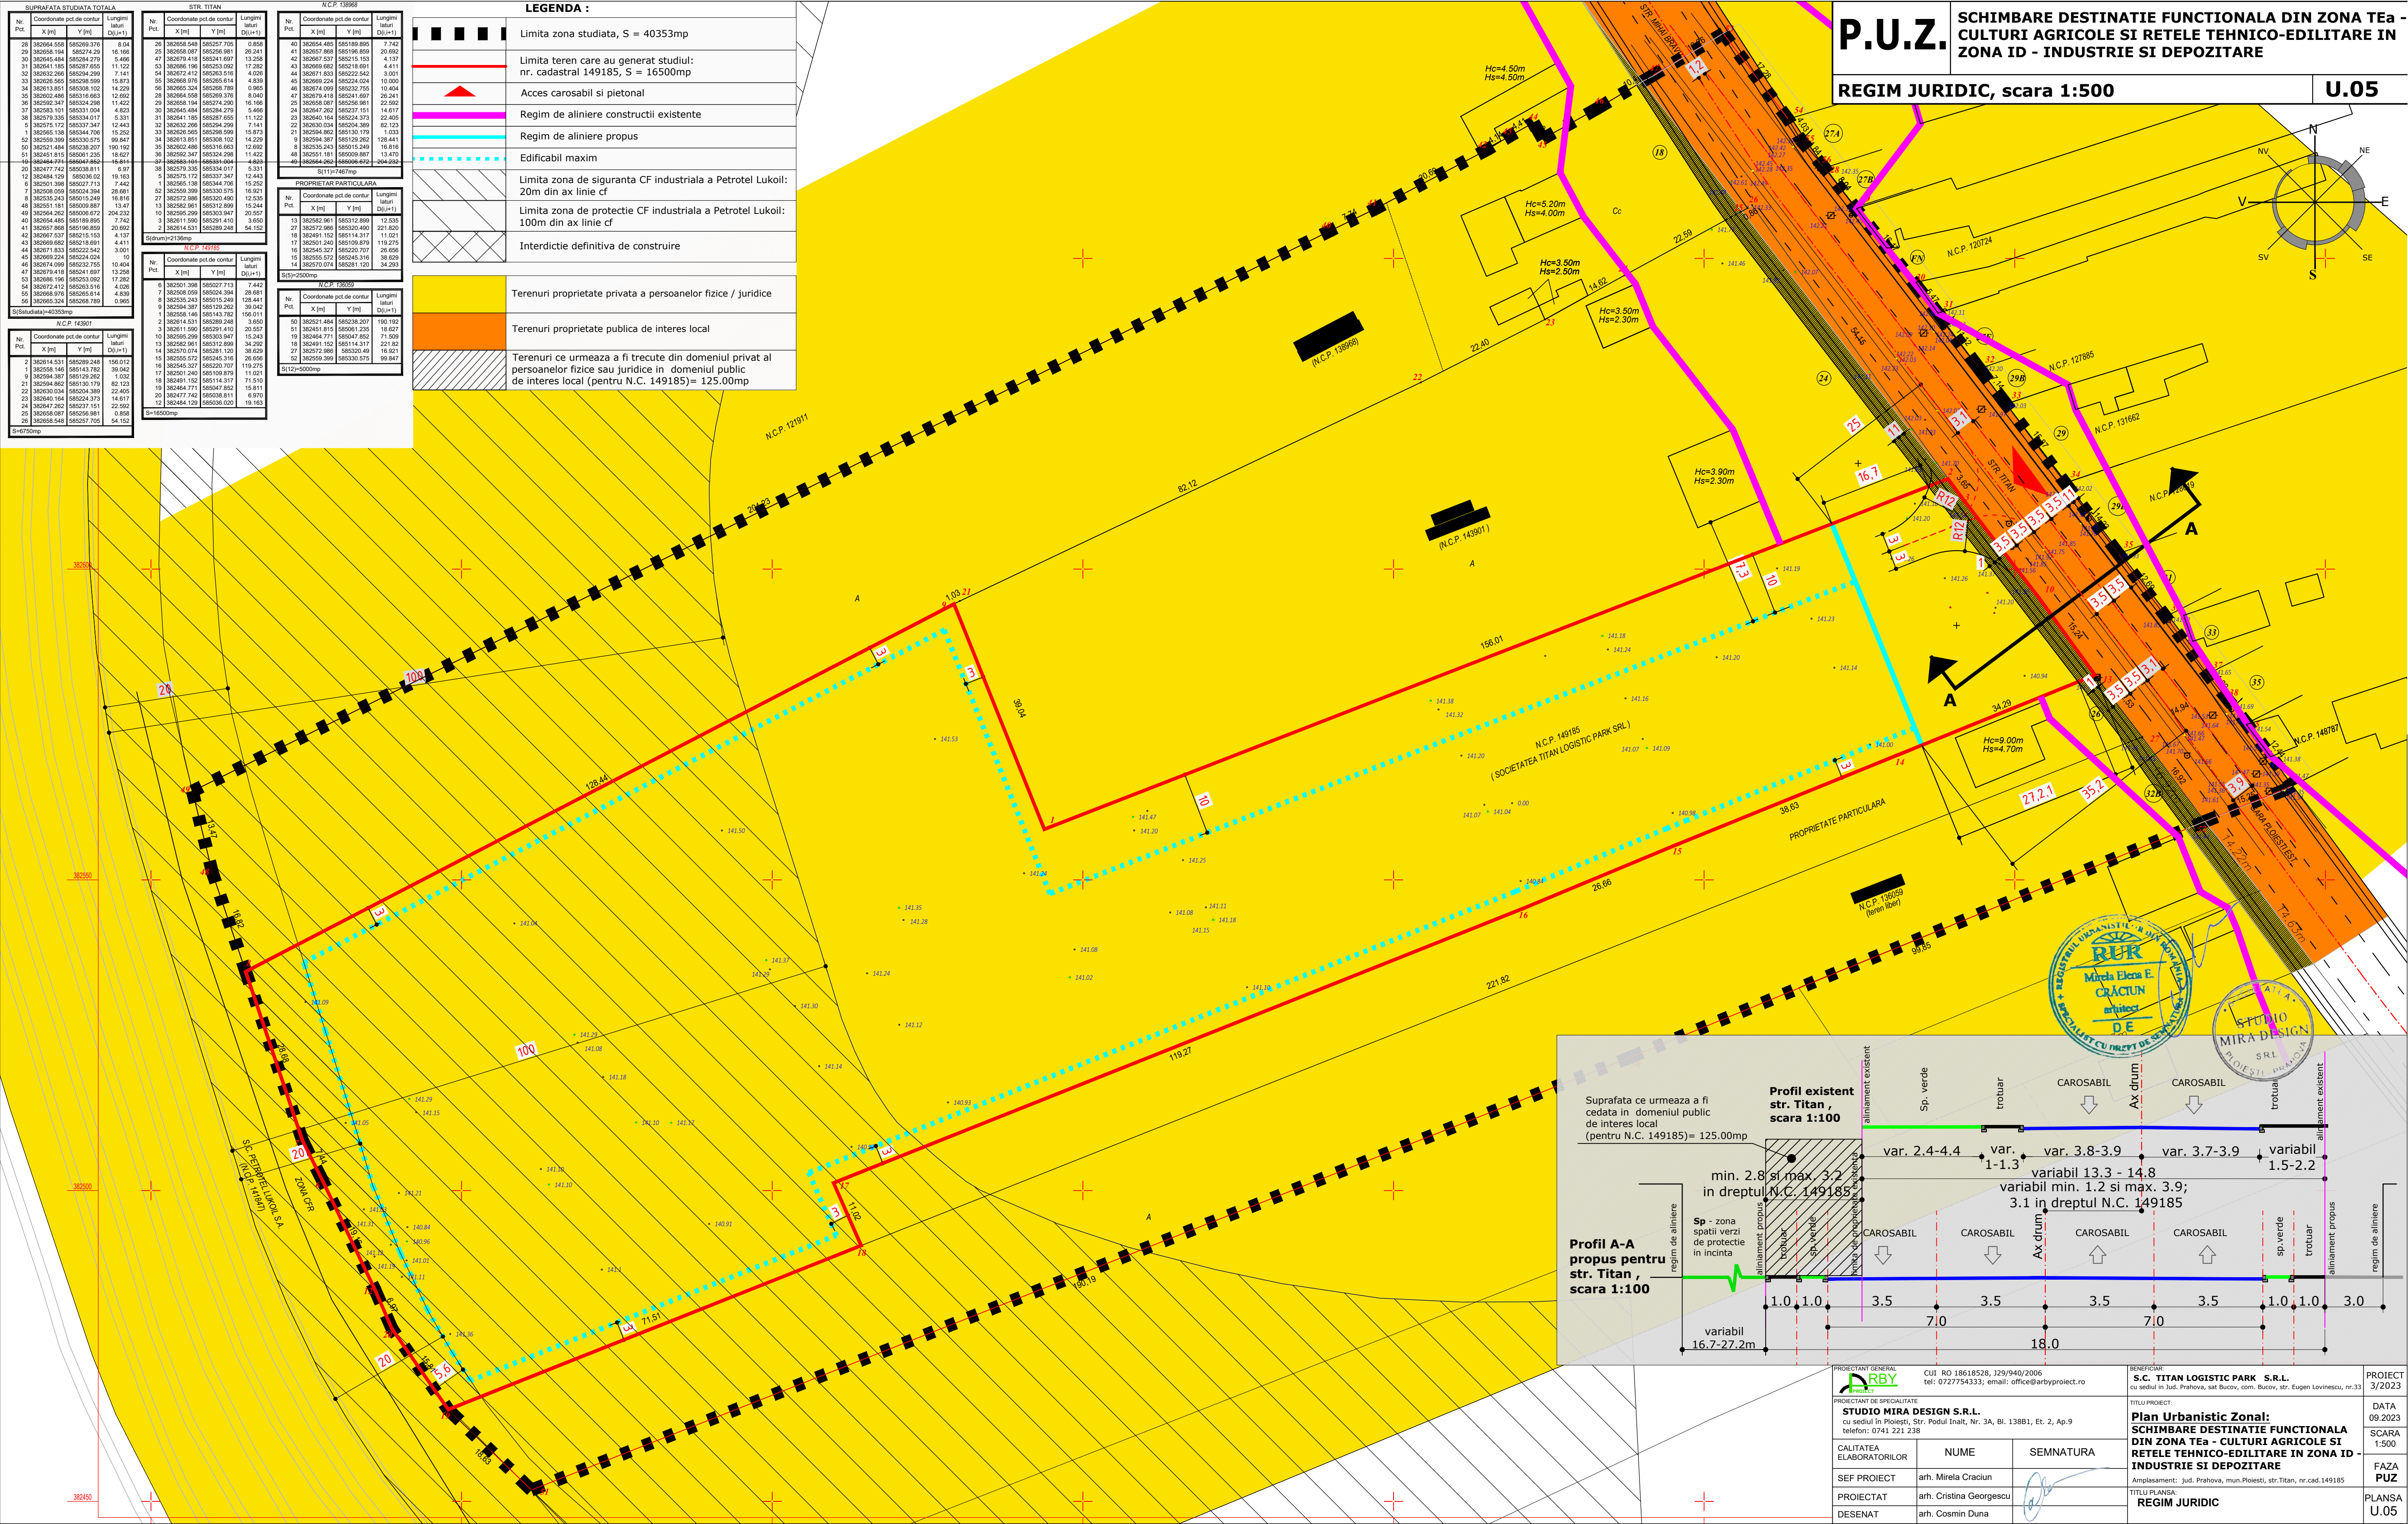

PROIECTANT GENERAL ARBY		CUI RO 18618528, 129/940/2006 tel: 0727754333; email: office@arbyproject.ro		BENEFICIAR: S.C. TITAN LOGISTIC PARK S.R.L. cu sediul in Jud. Prahova, sat Bucov, com. Bucov, str. Eugen Lovinescu, nr.33		PROIECT 3/2023	
PROIECTANT DE SPECIALITATE STUDIO MIRA DESIGN S.R.L. cu sediul in Ploiesti, Str. Podul Inalt, Nr. 3A, Bl. 13881, Et. 2, Ap.9 telefon: 0741 221 238		TITLU PROIECT Plan Urbanistic Zonal: SCHIMBARE DESTINATIE FUNCTIONALA DIN ZONA TEa - CULTURI AGRICOLE SI RETELE TEHNICO-EDILITARE IN ZONA ID - INDUSTRIE SI DEPOZITARE		DATA 09.2023		SCARA 1:500	
CALITATEA ELABORATORILOR		NUME		SEMNATURA		FAZA	
SEF PROIECT		arh. Mirela Craciun				PUZ	
PROIECTAT		arh. Cristina Georgescu				PLANSA	
DESENAT		arh. Cosmin Duna				U.05	