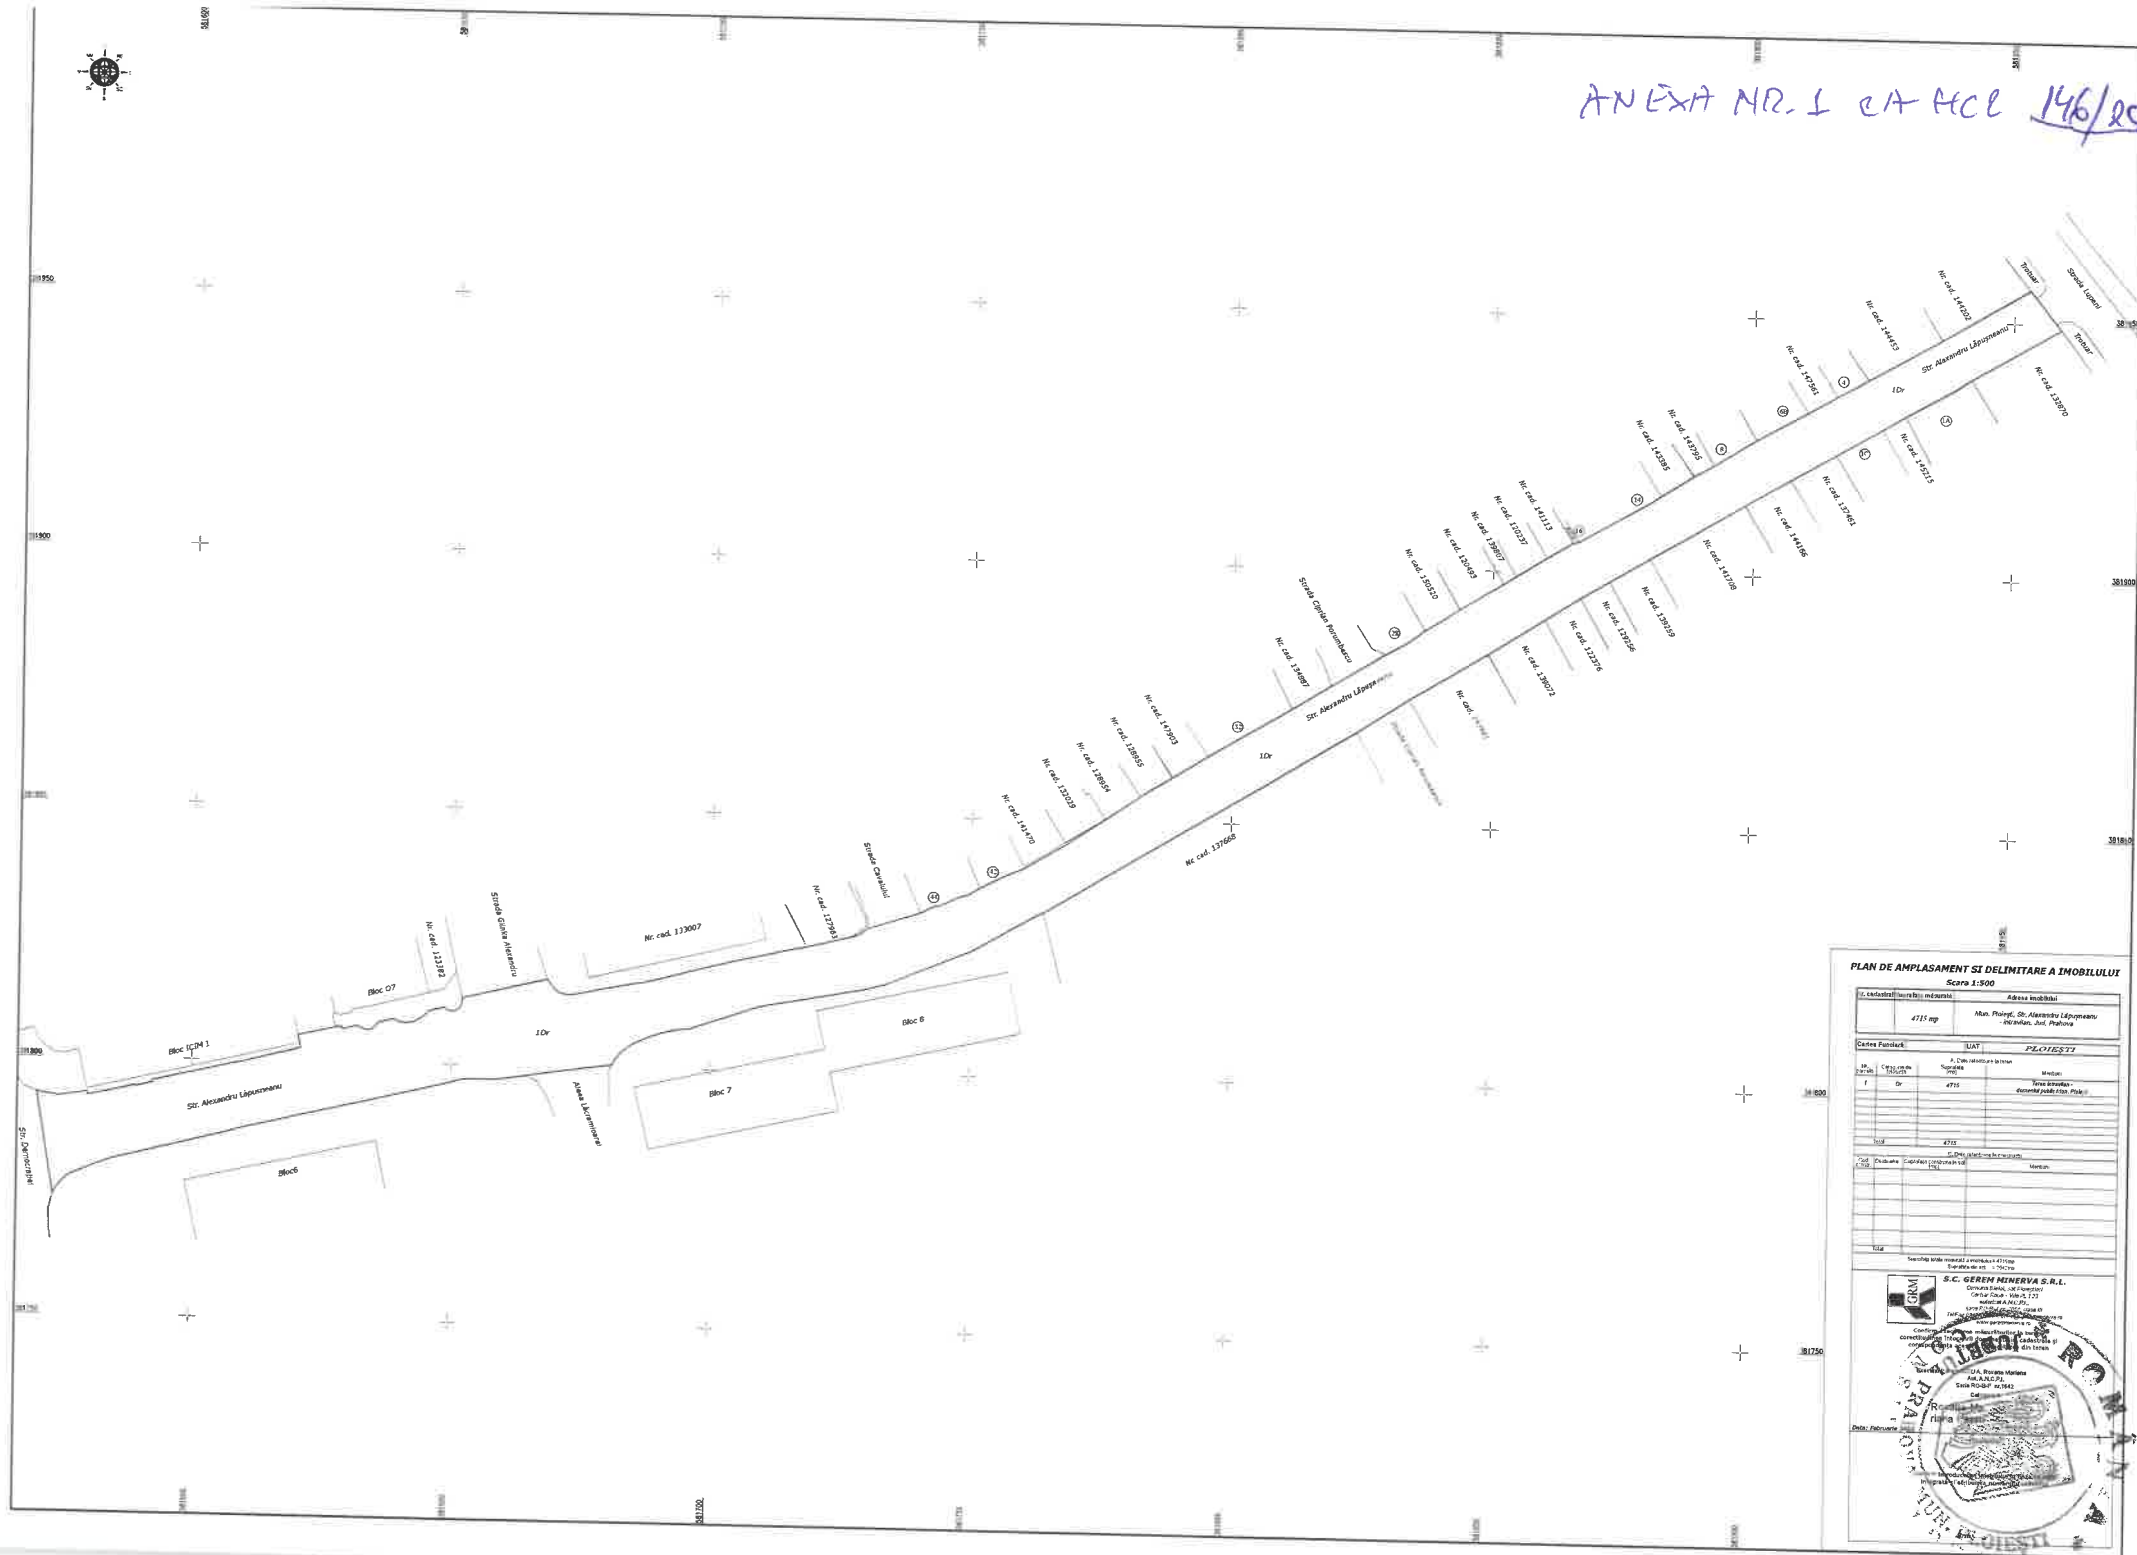
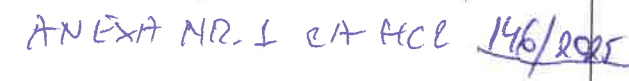


[illegible]

381500

381450

381400

381350

ANEXA NR. 2 LA HCL 146/2025



381500

381450

381400

381400

381350

PLAN DE AMPLASAMENT SI DELIMITARE A IMOBILULUI

Scara 1:500

Nr. cadastral / suprafața măsurată	Adresa imobilului
2701 mp	Mun. Ploiești, Str. Teleajen - intravilan, Jud. Prahova

Cantărea Funciară	UAT	PLOIENI
-------------------	-----	---------

Nr. parcele	Categoria de folosință	Suprafața (mp)	Destinație
1	Cr	2701	Menaj
Total			
2701			

Cod parcele	Destinația	Suprafața construită la sol (mp)	Destinația
			Menaj
Total			

Suprafața totală măsurată a imobilului = 2701 mp
Suprafața din act = 1443 mp



S.C. GEREM MINERVA S.R.L.
Comuna Slobozia, sat Ploiești
Căminul Rădăuș - Str. nr. 119
autorizat A.N.C.F.P.
seria RO-8-1 nr. 2004, clasa II
Tel/Fax: 0244/555371; e-mail: geremminerva.ro
www.geremminerva.ro

Executant: Ing. PASCUA, Roxana Mariana
Aut. A.N.C.F.P.
Sena RO-8-1 nr. 2004, clasa II
Categorie: 1
Roxana Mariana Pascu

Data: Februarie 2025



Data:

Plan de amplasament și delimitare a imobilului
Scala 1:500

Nr. cadastral	Suprafața măs. a imobilului (mp)	Adresa imobilului
	1063	Jud. Prahova, Intravilan, Loc. Ploiești, Parcare str. Făt Frumos

Carte Funciară nr.	Unitatea Administrativ Teritorială (UAT)
	Ploiești

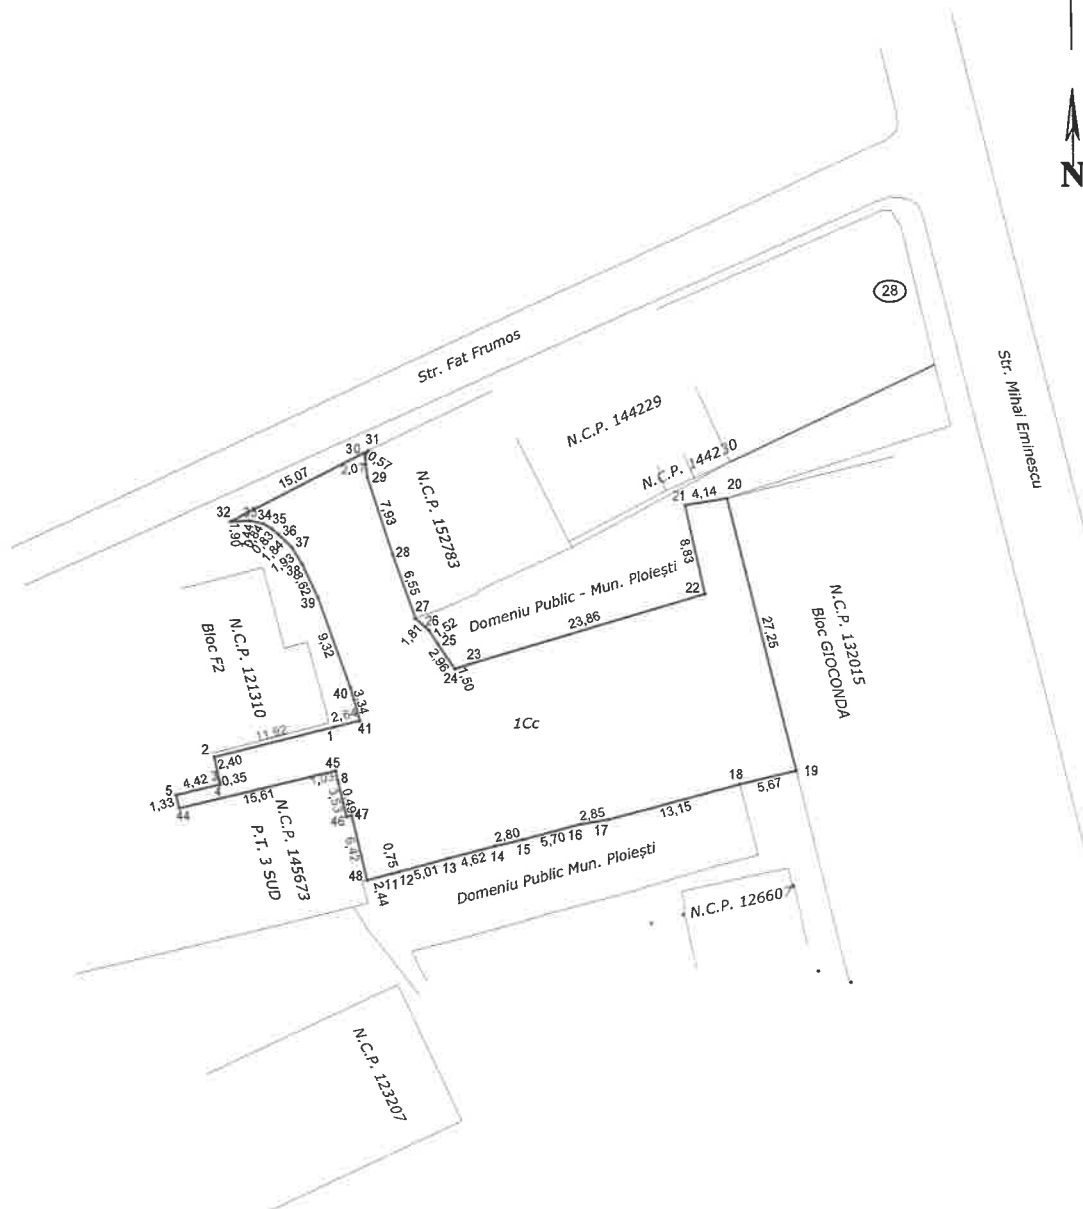

A. Date referitoare la teren			
Număr parcelă	Categoria de folosință	Suprafața (mp)	Mențiuni
1	CC	1063	Teren intravilan - Domeniu Public Mun. Ploiesti
Total		1063	
Suprafața totală măsurată a imobilului = 1063 mp Suprafața din act = 275 mp			
Executant: GEREM MINERVA, Aut. ser. RO-B-J, nr. 2054 ROXANA MARIANA PASCU, Aut. ser. RO-B-F, nr. 1642		Inspector	
Confirm executarea măsurătorilor în teren, corectitudinea întocmirii documentației cadastrale și corespondența acesteia cu realitatea din teren.		Confirm atribuirea numărului cadastral și introducerea imobilului în sistemul integrat de cadastru și carte funciară.	
Roxana-Mariana Pasca		Semnătura și parafa	
Data: 10.02.2025		Data:	