ACTUALIZARE PLAN URBANISTIC GENERAL
COMUNA BRAZI,JUD PRAHOVA
SAT NEGOIESTI,SAT POPESTI SI S.C. PETROBRAZI
PLANSA 4.2.B. REGLEMENTARI ECHIPARE EDILITARA
SCARA 1:5000

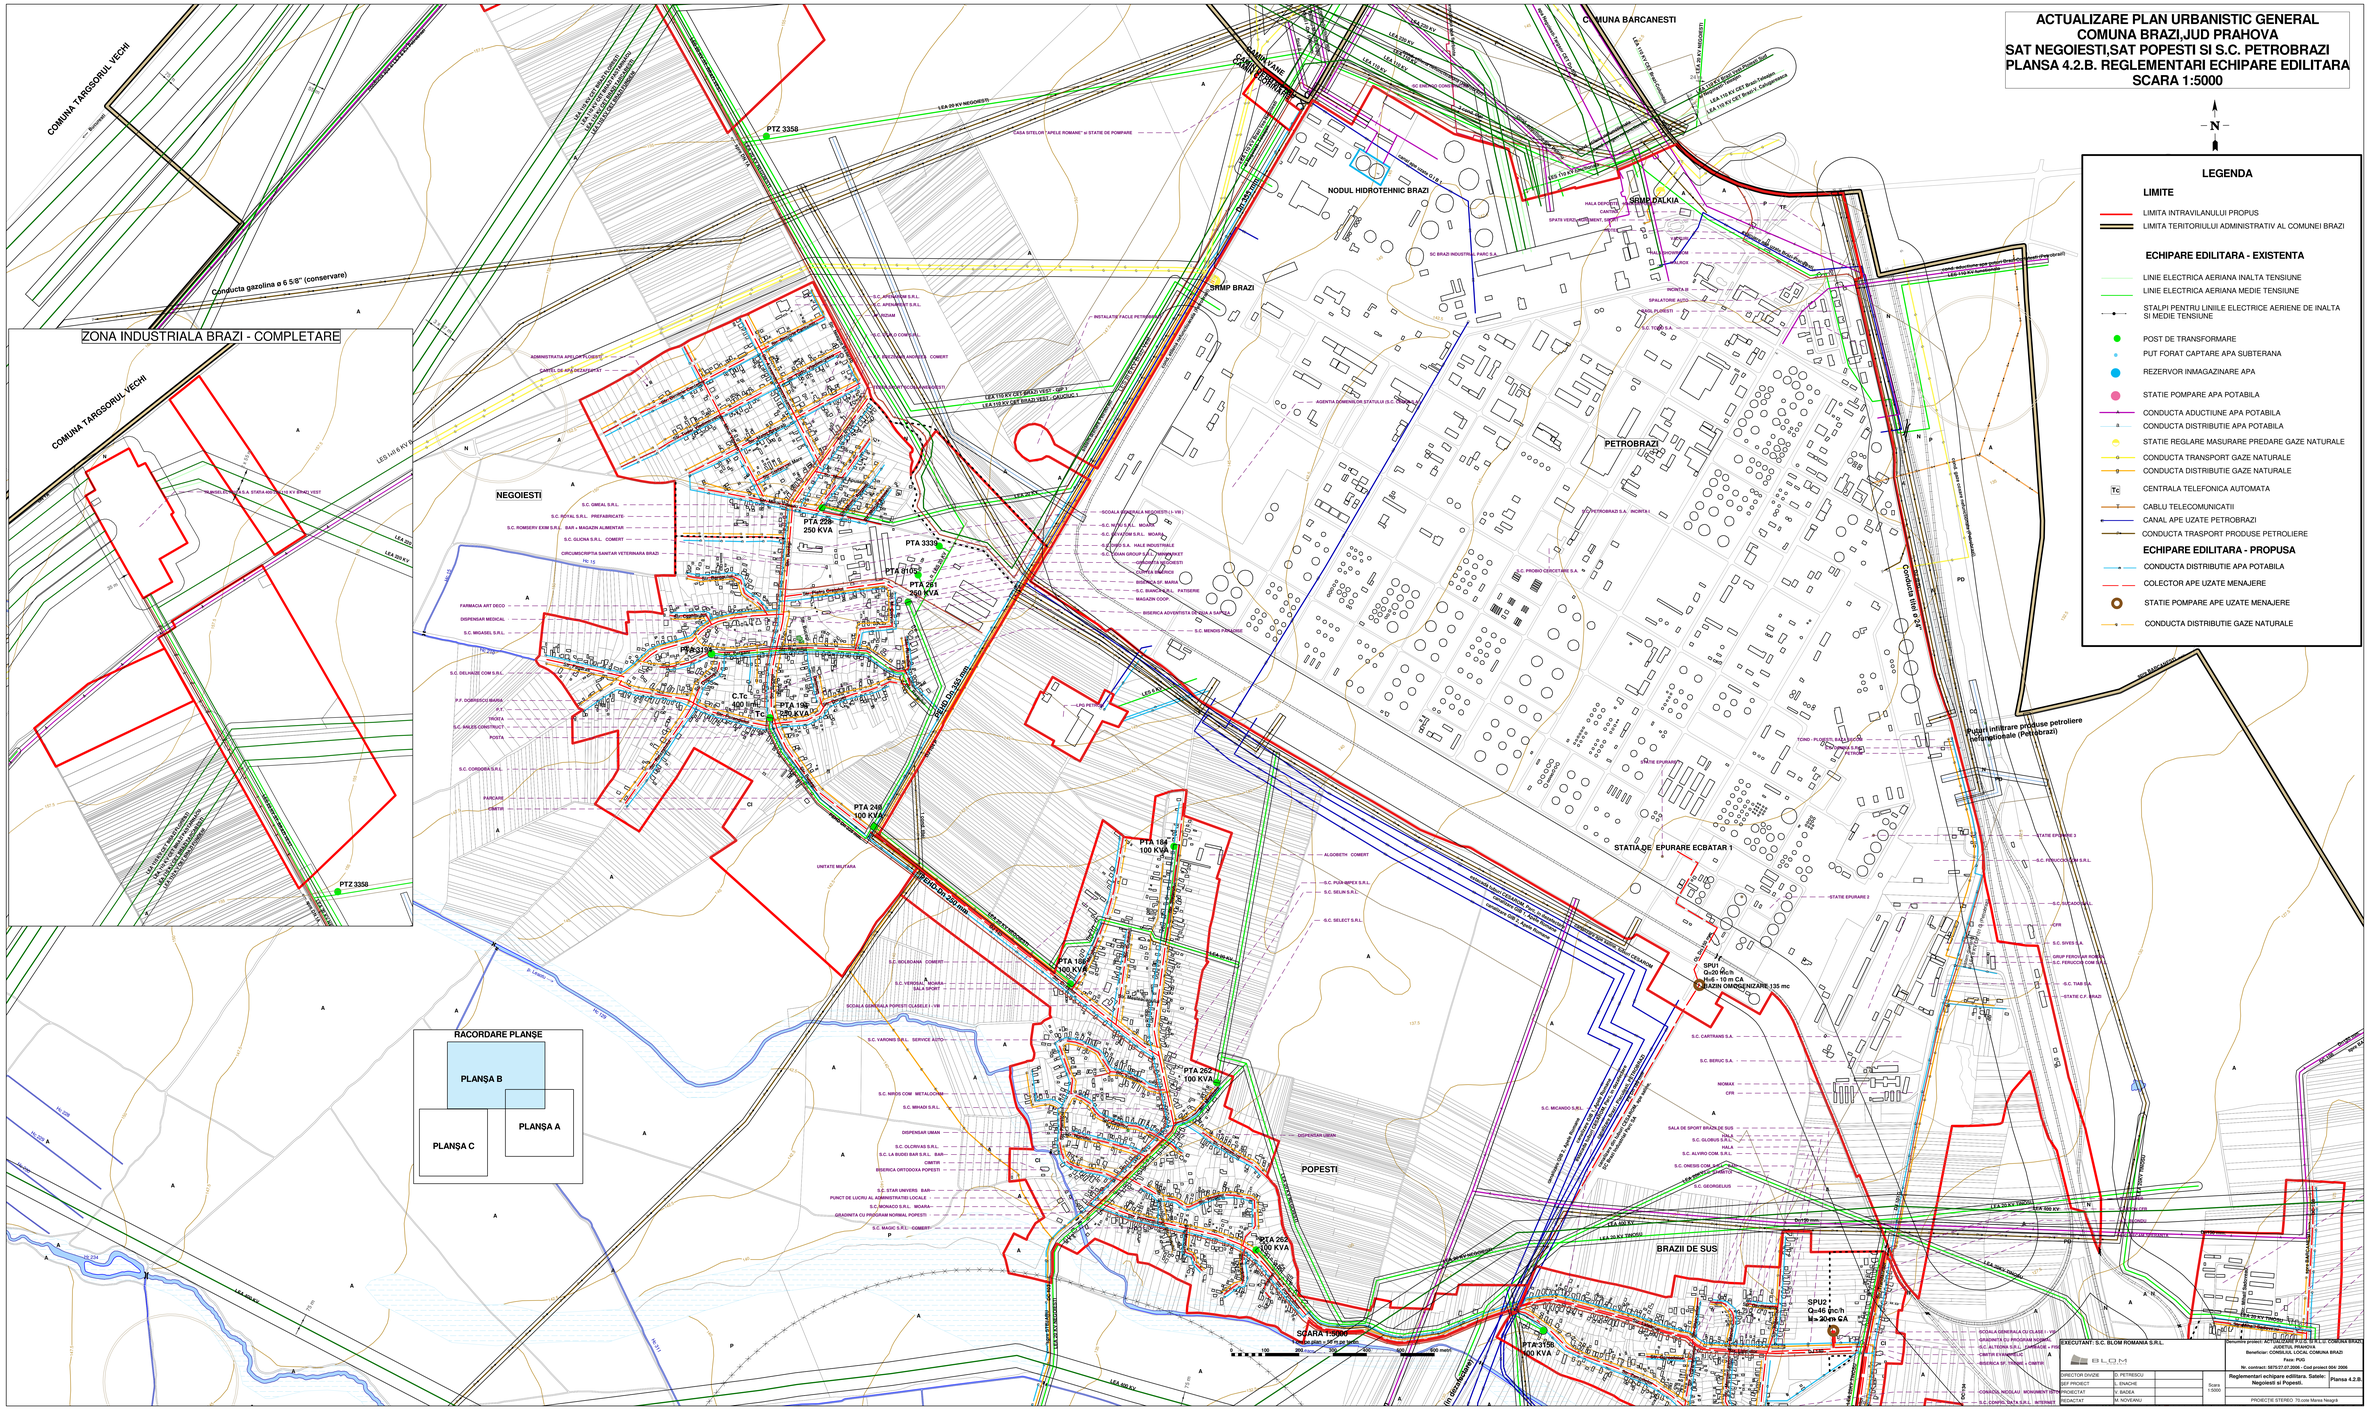

EXECUTANT: S.C. BLOM ROMANIA S.R.L.

Denumire proiect: ACTUALIZARE PLAN URBANISTIC GENERAL COMUNA BRAZI, JUDEȚUL PRAHOVA
Beneficiar: CONSILIUL LOCAL COMUNA BRAZI
Faza: PUG
Nr. contract: 5875/27.07.2006 - Cod proiect 004/ 2006

DIRECTOR DIVIZIE	D. PETRESCU	Scara 1:5000	Reglementari echipare edilitara. Satele: Negoiesti si Popesti. Plansa 4.2.B.
SEF PROIECT	L. ENACHE		
PROIECTAT	V. BADEA		
REDACTAT	M. NOVEANU		PROIECTIE STEREO 70.cote Marea Neagră