


SUPORT TOPOGRAFIC  
Scara 1:500

INTRAVILAN  
Adresă amplasament: Municipiul Ploiești, strada Pompelor, nr.7, Jud. Prahova  
- Nr. cadastral 147360, Nr. Cadastral 147648, Nr. Cadastral 147649, Nr. Cadastral 141356,  
Nr. Cadastral 147361, Nr. Cadastral 147238 -

Beneficiar: SC BAUPARK SRL  
Suprafata totala studiata=284000mp

LEGENDĂ:	
	RĂSPURTORARE GAZE
	STĂLP LEA
	COTA TEREN
	STĂLP ELECTRIC METAL
	STĂTIE TOPOGRAFICA
	POST TRAFIC
	CĂMIN CANAL
	RIGOLĂ
	STĂLP TELEFON
	CIREA
	CĂMIN APA
	HIDRANT
	INDICATOR
	AX DRUM
	ZONA DE STUDIU
	LIMITĂ NUMĂR CADASTRAL
	CALE FERATA
	GARD PLASA
	GARD METON
	LIMITA U.A.T.

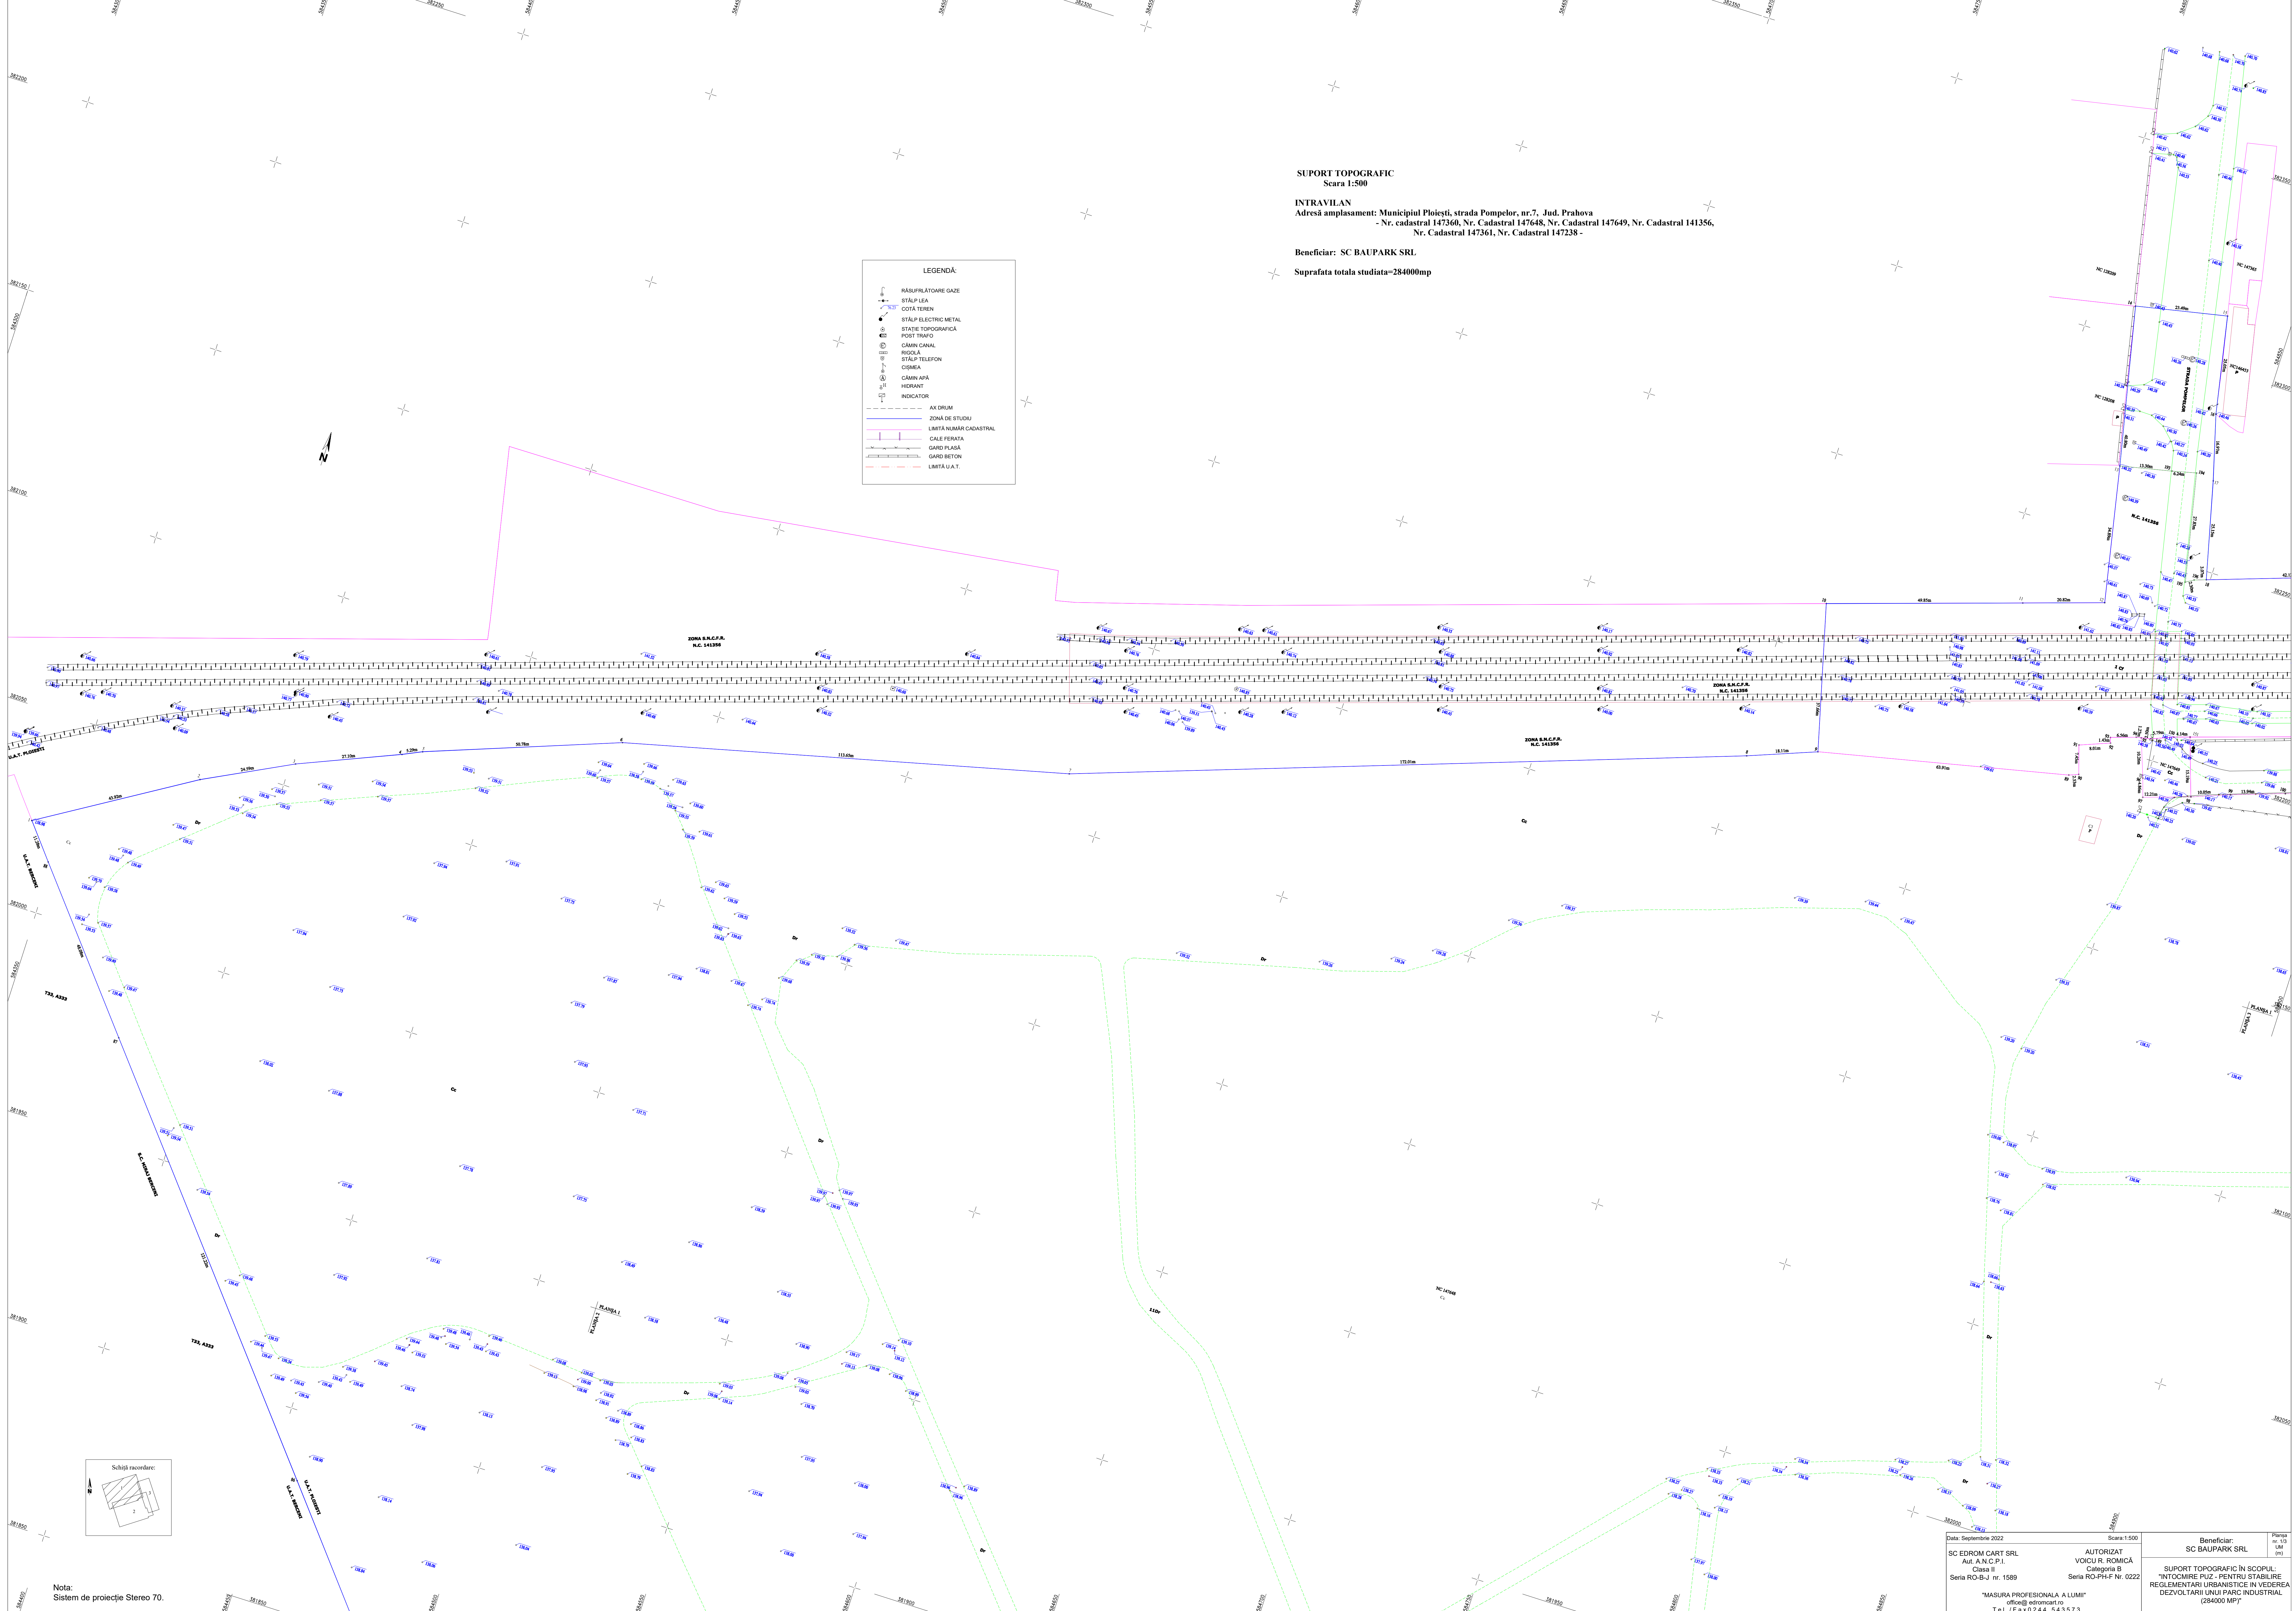

Nota:  
Sistem de proiecte Stereo 70.

Data: Septembrie 2022		Scara 1:500		Beneficiar:		Pentru nr. 13 lm (m)
SC EDROM CART SRL		AUTORIZAT		SC BAUPARK SRL		
Aut. A.N.C.P.I.		VOICU R. ROMICA				
Clasa II		Categorie B				
Seria RO-B-J nr. 1589		Seria RO-PH-F Nr. 0222		SUPPORT TOPOGRAFIC ÎN SCOPUL: "ÎNTOCMIRE PUZ - PENTRU STABILIRE REGLEMENTARI URBANISTICE ÎN VEDEREA DEZVOLTĂRII UNUI PARC INDUSTRIAL (284000 MP)"		
"MASURA PROFESIONALA A LUMII" office@edromcart.ro Tel./Fax 0244.543573						