



MUNICIPIUL PLOIESTI
PRIMĂRIA MUNICIPIULUI PLOIESTI
Piata Eroilor nr. 1A; 100316 – Ploiesti
Tel.: 0244 / 516699; 0244/515982
Fax: 0244 / 513829
www.ploiesti.ro



Comisia Municipală pentru Transport și Siguranța Circulației
SMTU 937 / 08.06.2022

17. IUN. 2022

Către,

SC Pris SRL

Sat: Tătărani, Comuna: Bărcănești, Prahova


Referitor la adresa înregistrată la Municipiul Ploiești cu nr. 9024/04.05.2022, vă aducem la cunoștință următoarele:

Comisia Municipală pentru Transport și Siguranța Circulației, întrunită în ședință, în data de 07.06.2022, aprobă în unanimitate, solicitarea dumneavoastră, privind avizul pentru obiectivul: **“PUZ – Schimbare destinație din zona de locuință în zona mixtă instituții și servicii și locuințe colective pentru construire imobil S/D + P + 5”**, în Ploiești, str. Trâmbiței nr. 7.

Se va respecta coeficientul de 1,5 parcare per unitate locativă, iar pentru instituții și servicii se va respecta anexa 5 din HGR 525/1996.

Cu stimă,

Președinte Comisie,
Andrei Liviu Volosevici

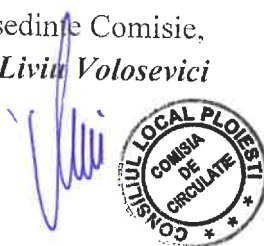

	Nume, prenume	Funcția Publică	Semnătura	Data
Redactat	Geamănu Corina	consilier		08.06.2022
Verificat	Neagu Florin Daniel	Șef Serviciu		08.06.2022



PRIMĂRIA MUNICIPIULUI PLOIEȘTI
COMISIA INTERINSTITUȚIONALĂ PENTRU STABILIREA
COMPATIBILITĂȚII TERITORIALE ÎN JURUL AMPLASAMENTELOR DE TIP SEVESO

Nr. 301611/03.03.2022

31-05-2022

AVIZ NR. 05/15.04.2022.

Către,
S.C. PRIS S.R.L.,
COM. BĂRCĂNEȘTI, SAT TĂTĂRANI NR. 233,
JUD. PRAHOVA

Referitor la adresa dumneavoastră înregistrată la Primăria municipiului Ploiești cu nr.301611/03.03.2022
vă comunicăm următoarele :

“ Comisia Instituțională pentru stabilirea compatibilității teritoriale în jurul amplasamentelor de tip SEVESO” din cadrul
Primăriei Municipiului Ploiești întrunită în ședință în data de 15.04.2022,

acordă

AVIZUL NR. 05/15.04.2022

pentru obiectivul

**“ SCHIMBARE DESTINAȚIE DIN ZONĂ LOCUINȚE ÎN ZONĂ MIXTĂ INSTITUȚII ȘI SERVICII ȘI
LOCUINȚE COLECTIVE PENTRU CONSTRUIRE IMOBIL S/D+P+5”**

Amplasament : MUN. PLOIEȘTI , STR. TRÂMBIȚEI NR.7, JUD.PRAHOVA,
NC 147707


1. Respectarea prevederilor Ordinului comun MDRAFFE/MM/MAI, nr. 3715/1212/99/2017 privind regimul de înălțime al locuinței;
2. Asumarea de către beneficiar, obligației consultării periodice, de către acesta, a site-ului operatorilor SEVESO, SA Petrobrazii și SC Petrotel Lukoil SA, privind informarea publicului, în vederea cunoașterii riscurilor și a măsurilor pe care trebuie să le adopte în caz de accident major.

Având: „6 ” - voturi „pentru”
„0” - voturi „împotrivă”
„1” - abțineri

PREȘEDINTE
PRIMAR,
Andrei Liviu Volosevici



VICEPREȘEDINTE
ARHITECT S.F.F.,
arh. Veronica Răduță

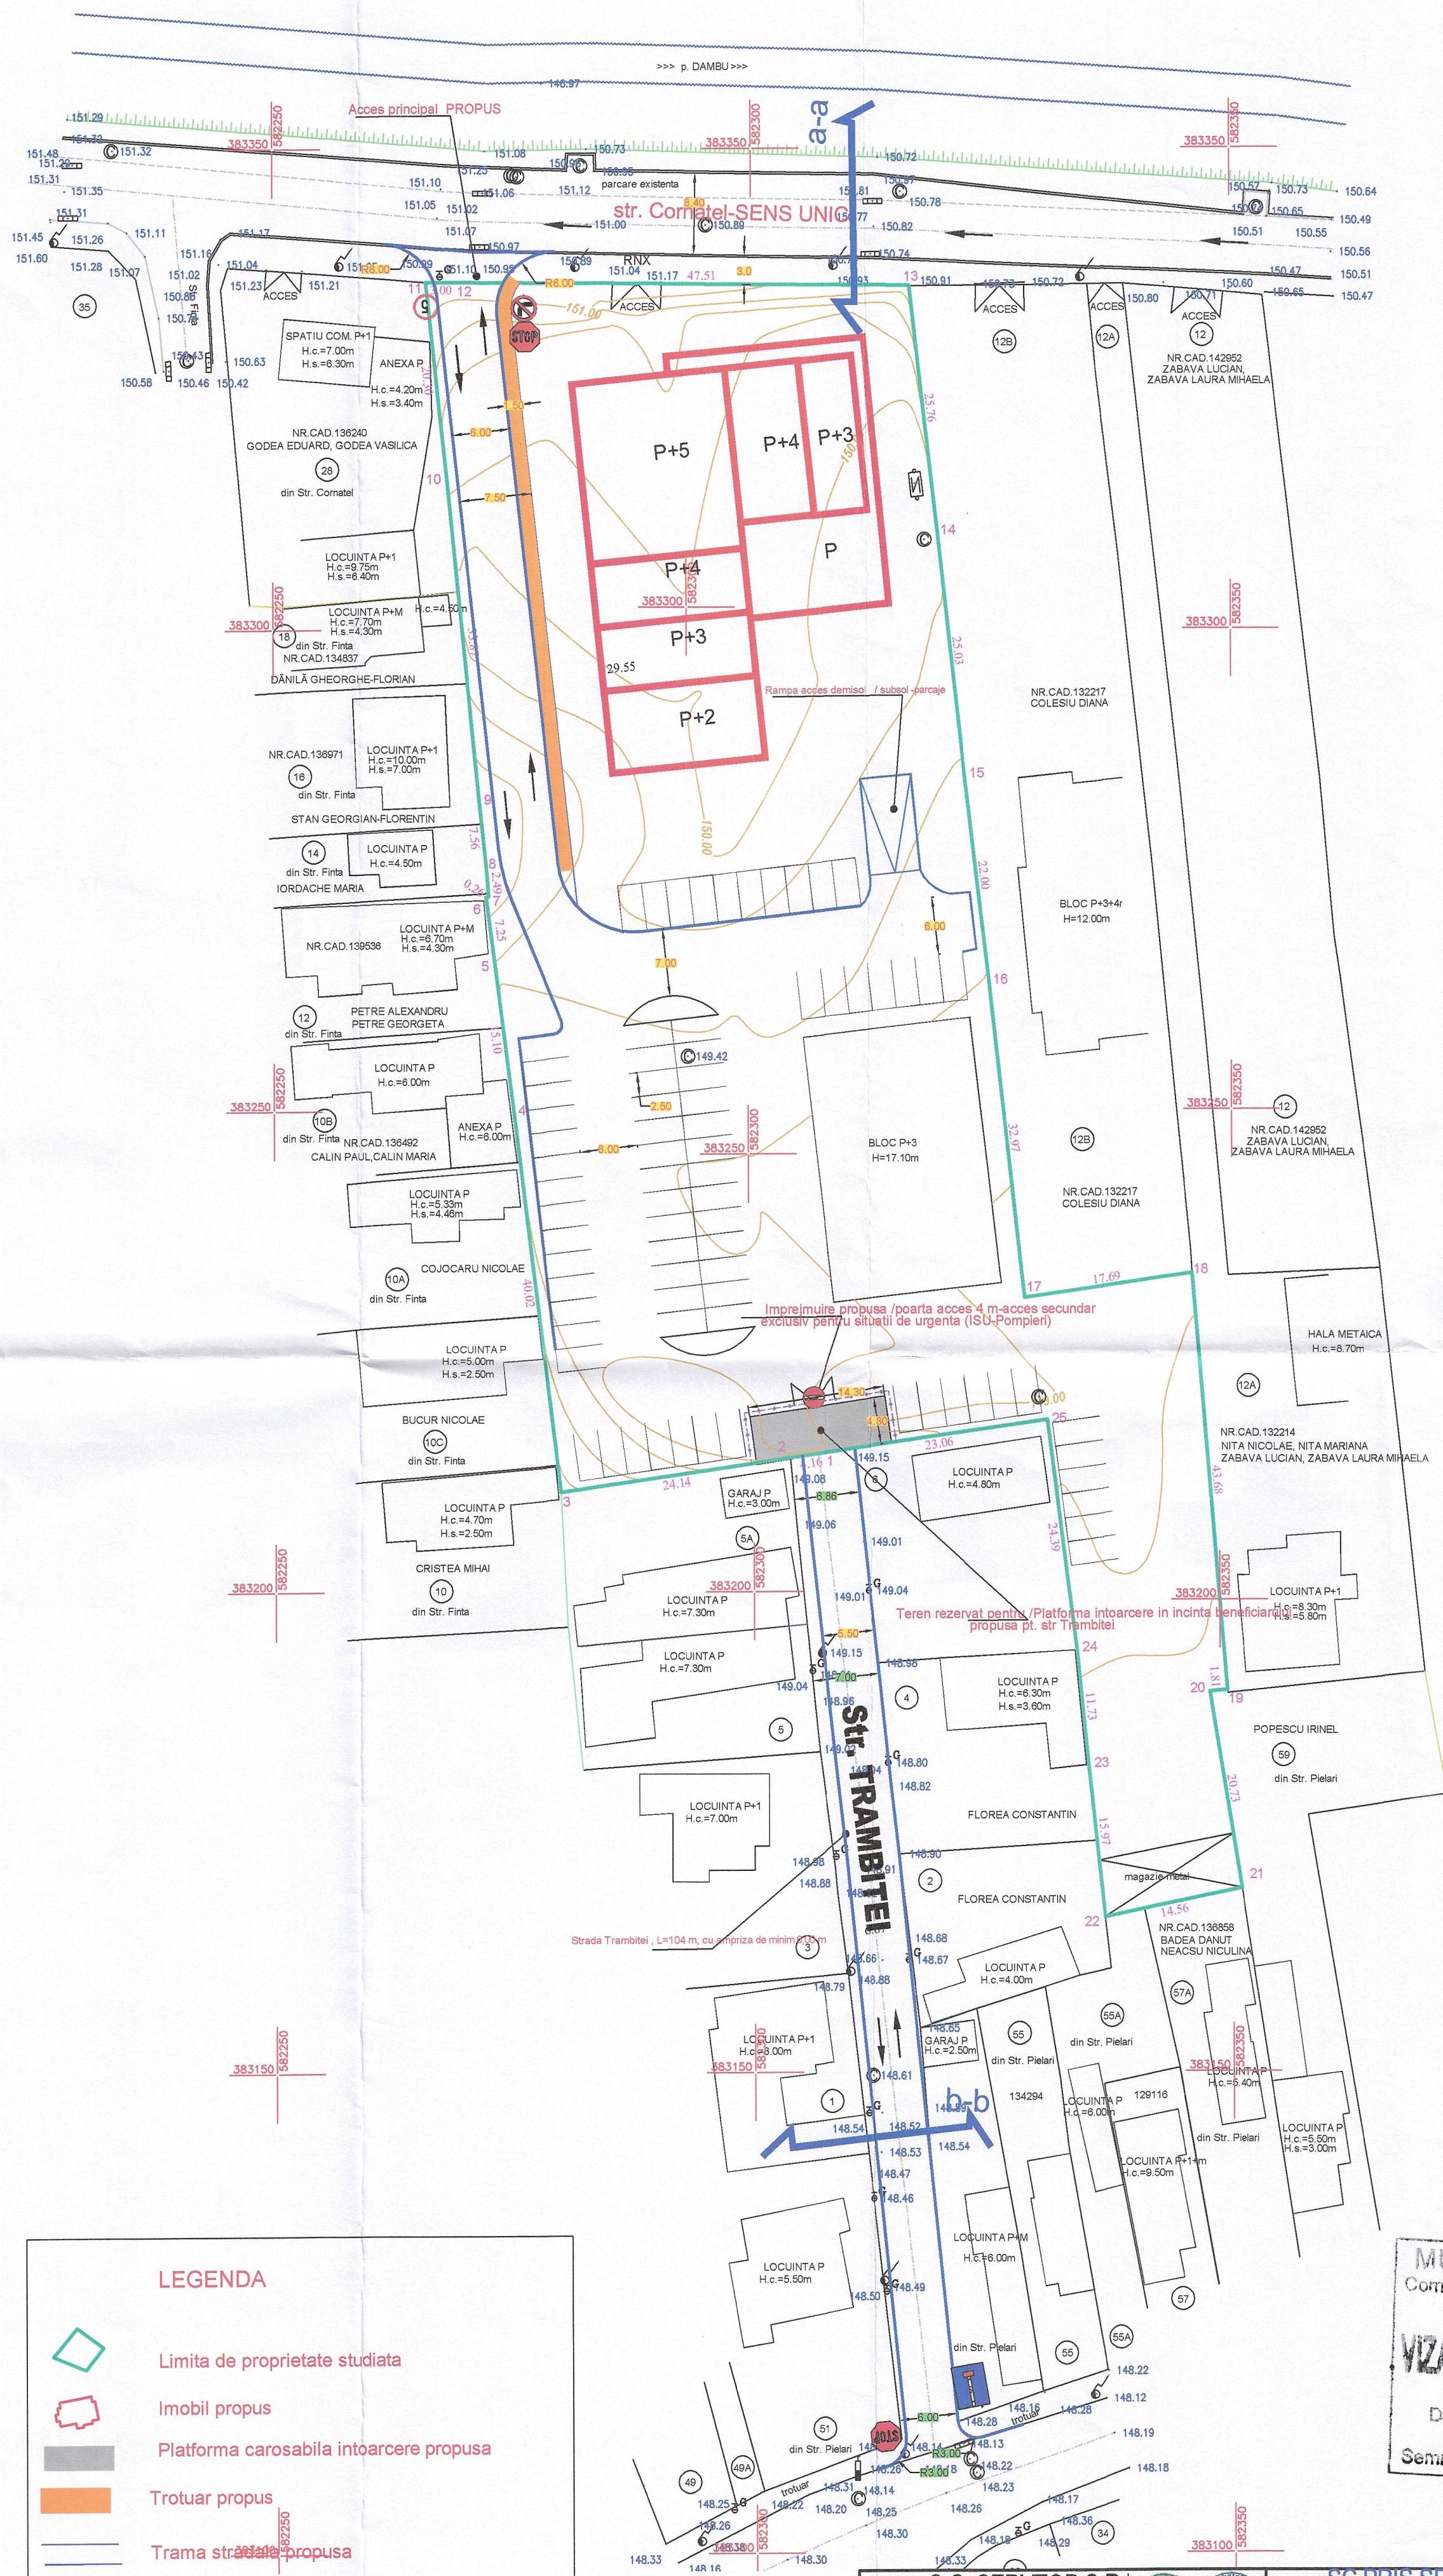

LEGENDA

- Limita de proprietate studiata
- Imobil propus
- Platforma carosabila intoarcere propusa
- Trotuar propus
- Trama străzii propusă

Se vor asigura parcaje pentru institutii si servicii conform HGR 525/98 , anexa 5.
Iar pentru locuintele colective se recomanda asigurarea unui coeficient de minim 1,5% (loc parcare /unitate locativa)

S.C. SERVTOP S.R.L. PLOIESTI		SC PRIS SRL		Proiect nr. 26/2022
Proiectat ing. Balan Sorin		PUZ-schimbare destinatie din zona locuinta in zona mixta institutii si servicii si locuinte colective pentru construire imobil S/D+P+5 mun Ploiesti, str Intrarea Trambitei, nr 7, jud Prahova		Faza: PUZ
Desenat teh. Cojanu Nicolae		Scara: 1:1000		Plan: D 1
Mng proiect Mng Cojanu Daniela		02/2022		
Sef proiect ing. Balan Sorin		Fundamentarea Circulatiei		