


SUPORT TOPOGRAFIC PENTRU P.U.Z.
SC 1 : 500

JUD. PRAHOVA
TERITORIUL: MUN. PLOIESTI, STRADA TRAMBITEI NR.7
NUME PROPRIETAR: S.C. PRIS S.R.L.
NUMARUL CADASTRAL PROVIZORIU AL BUNULUI IMOBIL: 147707
CARTEA FUNCARA Nr.147707

TOTAL SUPRAFATA STUDIATA: 22700 mp

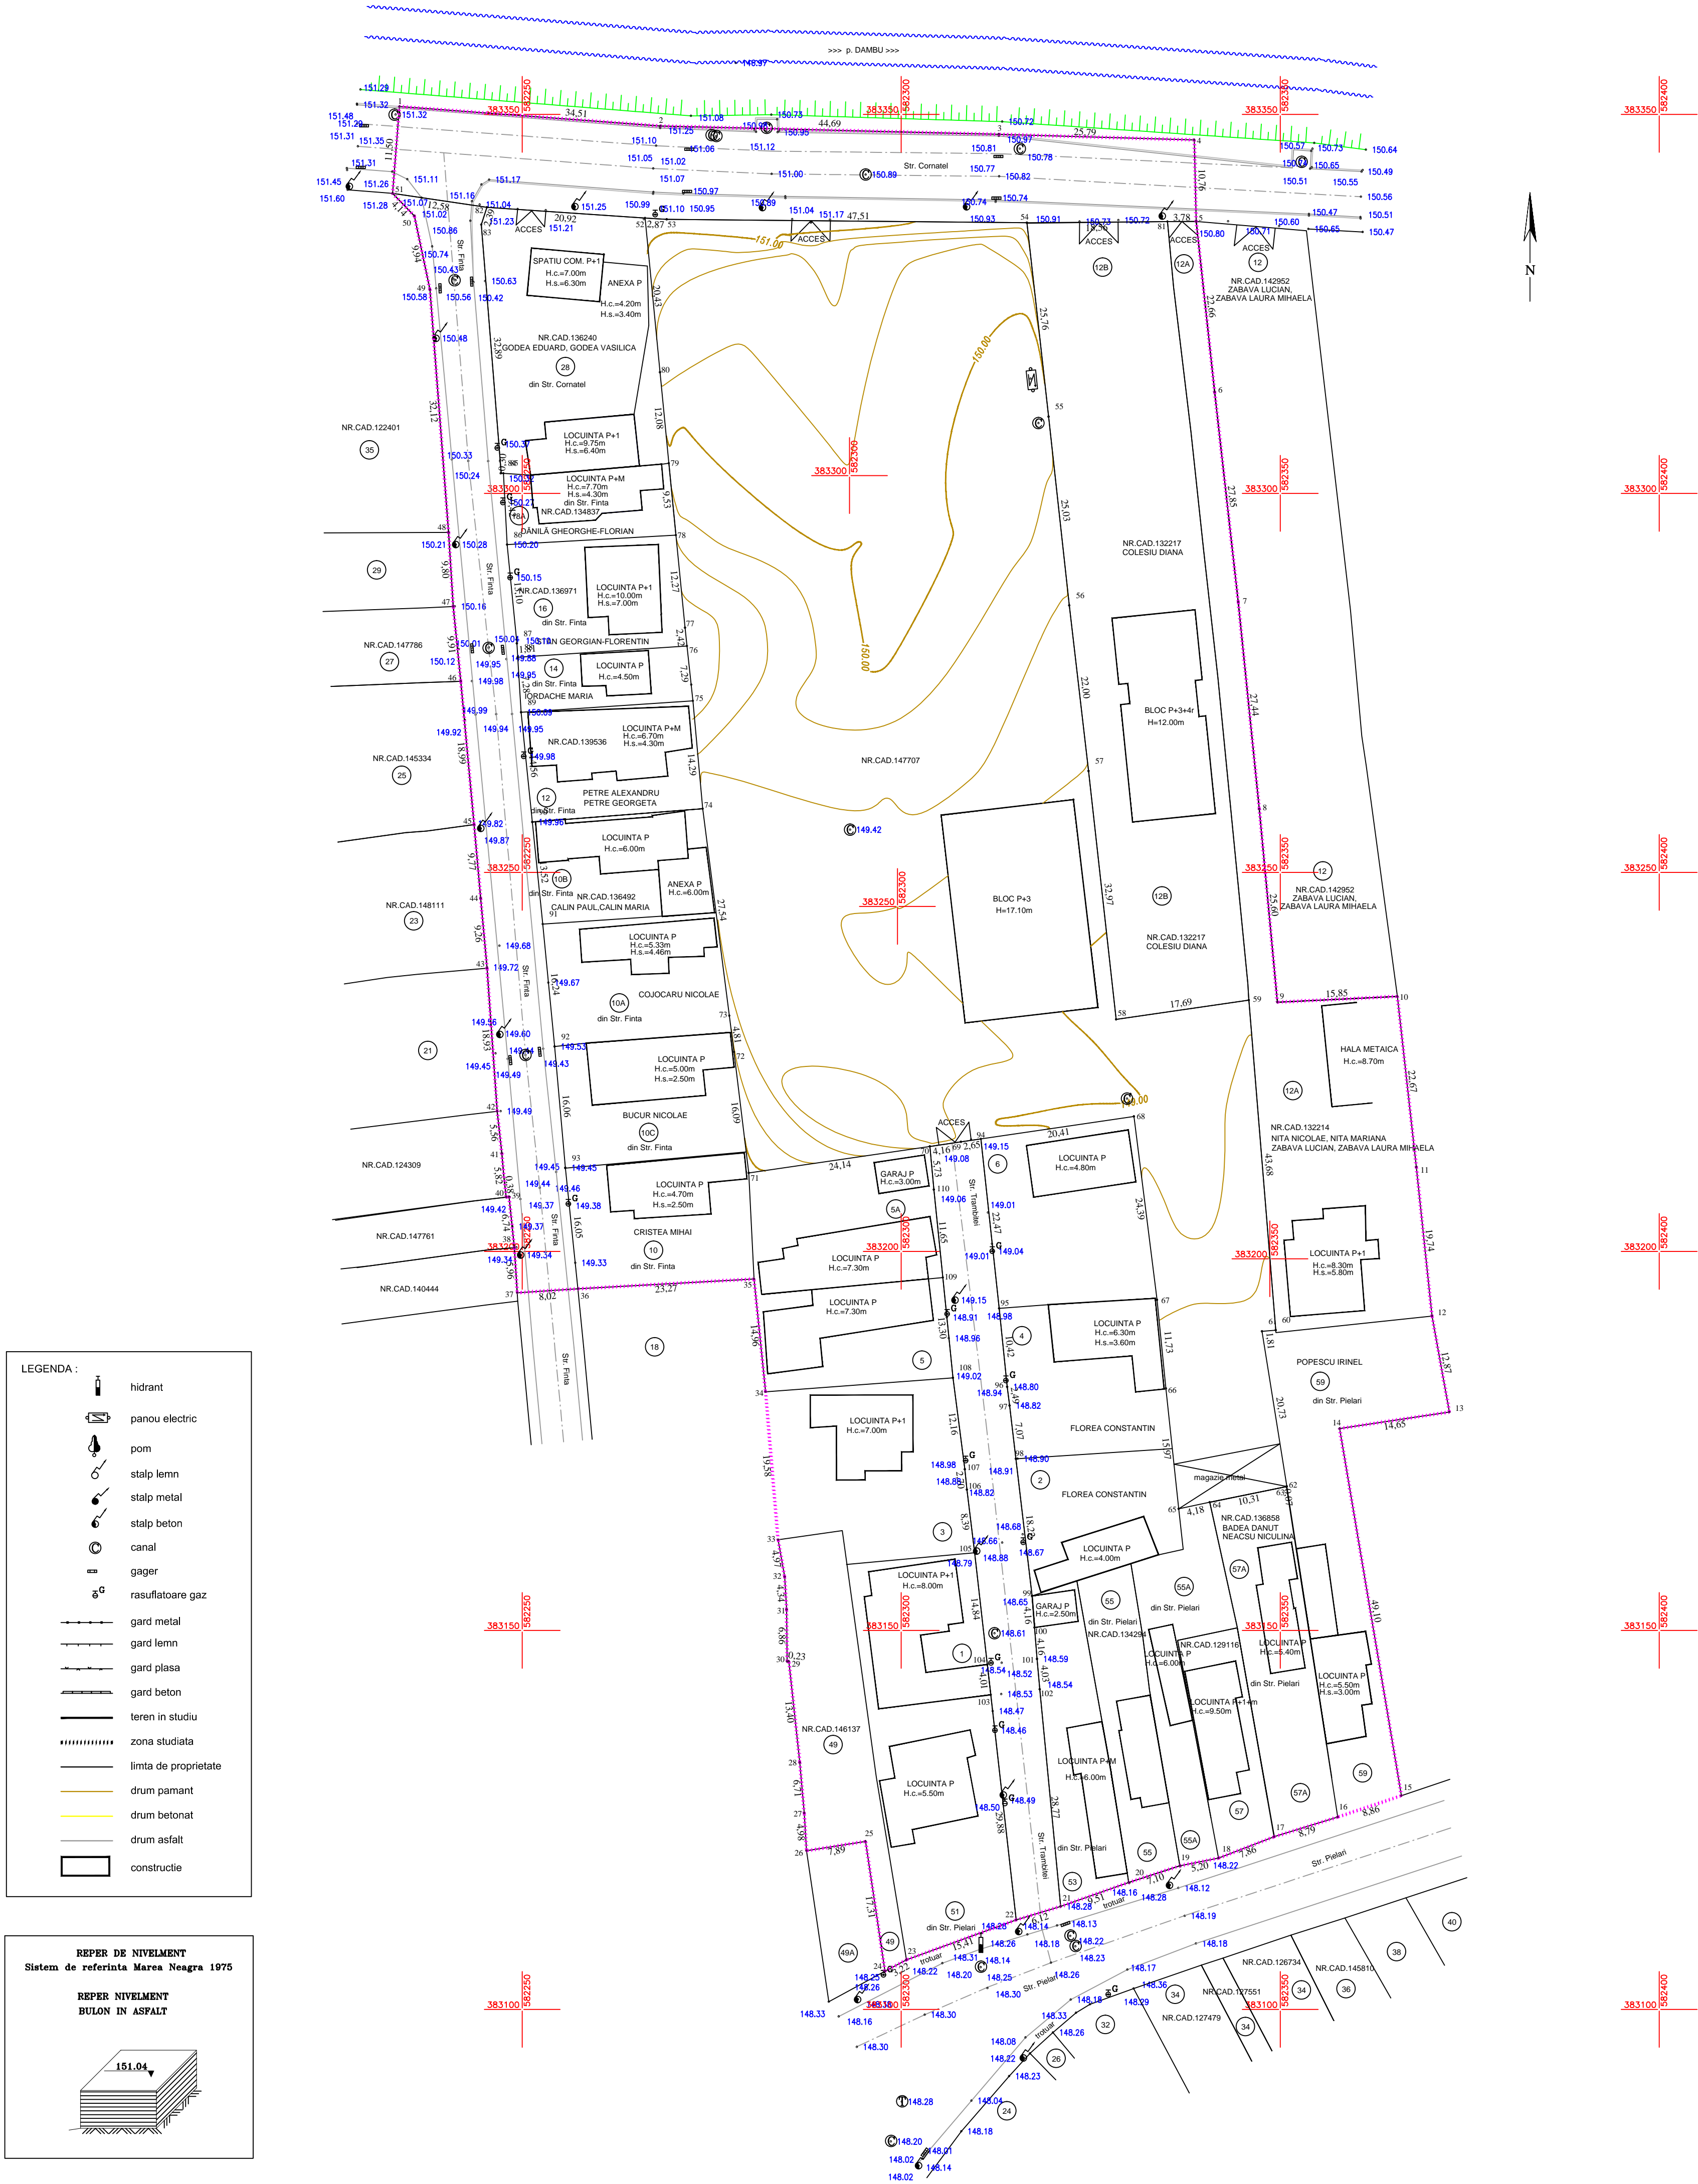

LEGENDA :	
hidrant	
panou electric	
pom	
stalp lemn	
stalp metal	
stalp beton	
canal	
gajer	
rasfatoare gaz	
gard metal	
gard lemn	
gard plasa	
gard beton	
teren in studiu	
zona studiata	
limita de proprietate	
drum pamant	
drum betonat	
drum asfalt	
constructie	

REPER DE NIVELMENT
Sistem de referinta Marea Neagra 1975
REPER NIVELMENT
BULON IN ASPALT
151.04

Scara = 1:500
1 cm pe plan = 5 m pe teren
0 5 10 15 20 25m

X (Nord)
SISTEM DE COORDONATE:
STEREO 70
Y (EST)

VIZAT:
O.C.P.1. PRAHOVA
CONF. LEGII 350/2001
CU MODIFICARILE SI COMPLETARILE ULTERIOARE

Prezentul document receptionat
este valabil insotit de procesul verbal de
receptie nr. 5402 data 10.10.2022

PERSOANA FIZICA AUTORIZATA DE A.N.C.P.I.: ing. Laurentiu Anghelache CERTIFICAT DE AUTORIZARE seria RO-PH-F Nr. 0216, categoria B	Scara : 1/500 Data : 09.2022	OBIECTUL LUCRARII SUPPORT TOPOGRAFIC PENTRU P.U.Z. SCHIMBARE DESTINATIE DIN ZONA LOCUINTE IN ZONA MIXTA INSTITUTII SI SERVICII SI LOCUINTE COLECTIVE PENTRU CONSTRUIRE IMOBIL S/D+P+S Sat=22700mp BENEFICIAR: S.C. PRIS S.R.L.
---	---------------------------------------	--