

PLAN URBANISTIC ZONAL


SCHIMBARE DESTINATIE TEREN DIN ZONA UNITATI INDUSTRIE NEPOLUANTA IN ZONA PENTRU INSTITUTII SI SERVICII DE INTERES GENERAL SI ZONA DE LOCUINTE COLECTIVE  
STRADA GAGENI, NR. 92,  
PLOIESTI, JUDETUL PRAHOVA

PLAN REGLEMENTARI EDILITARE

SC 1 / 1 000

4

PUZ

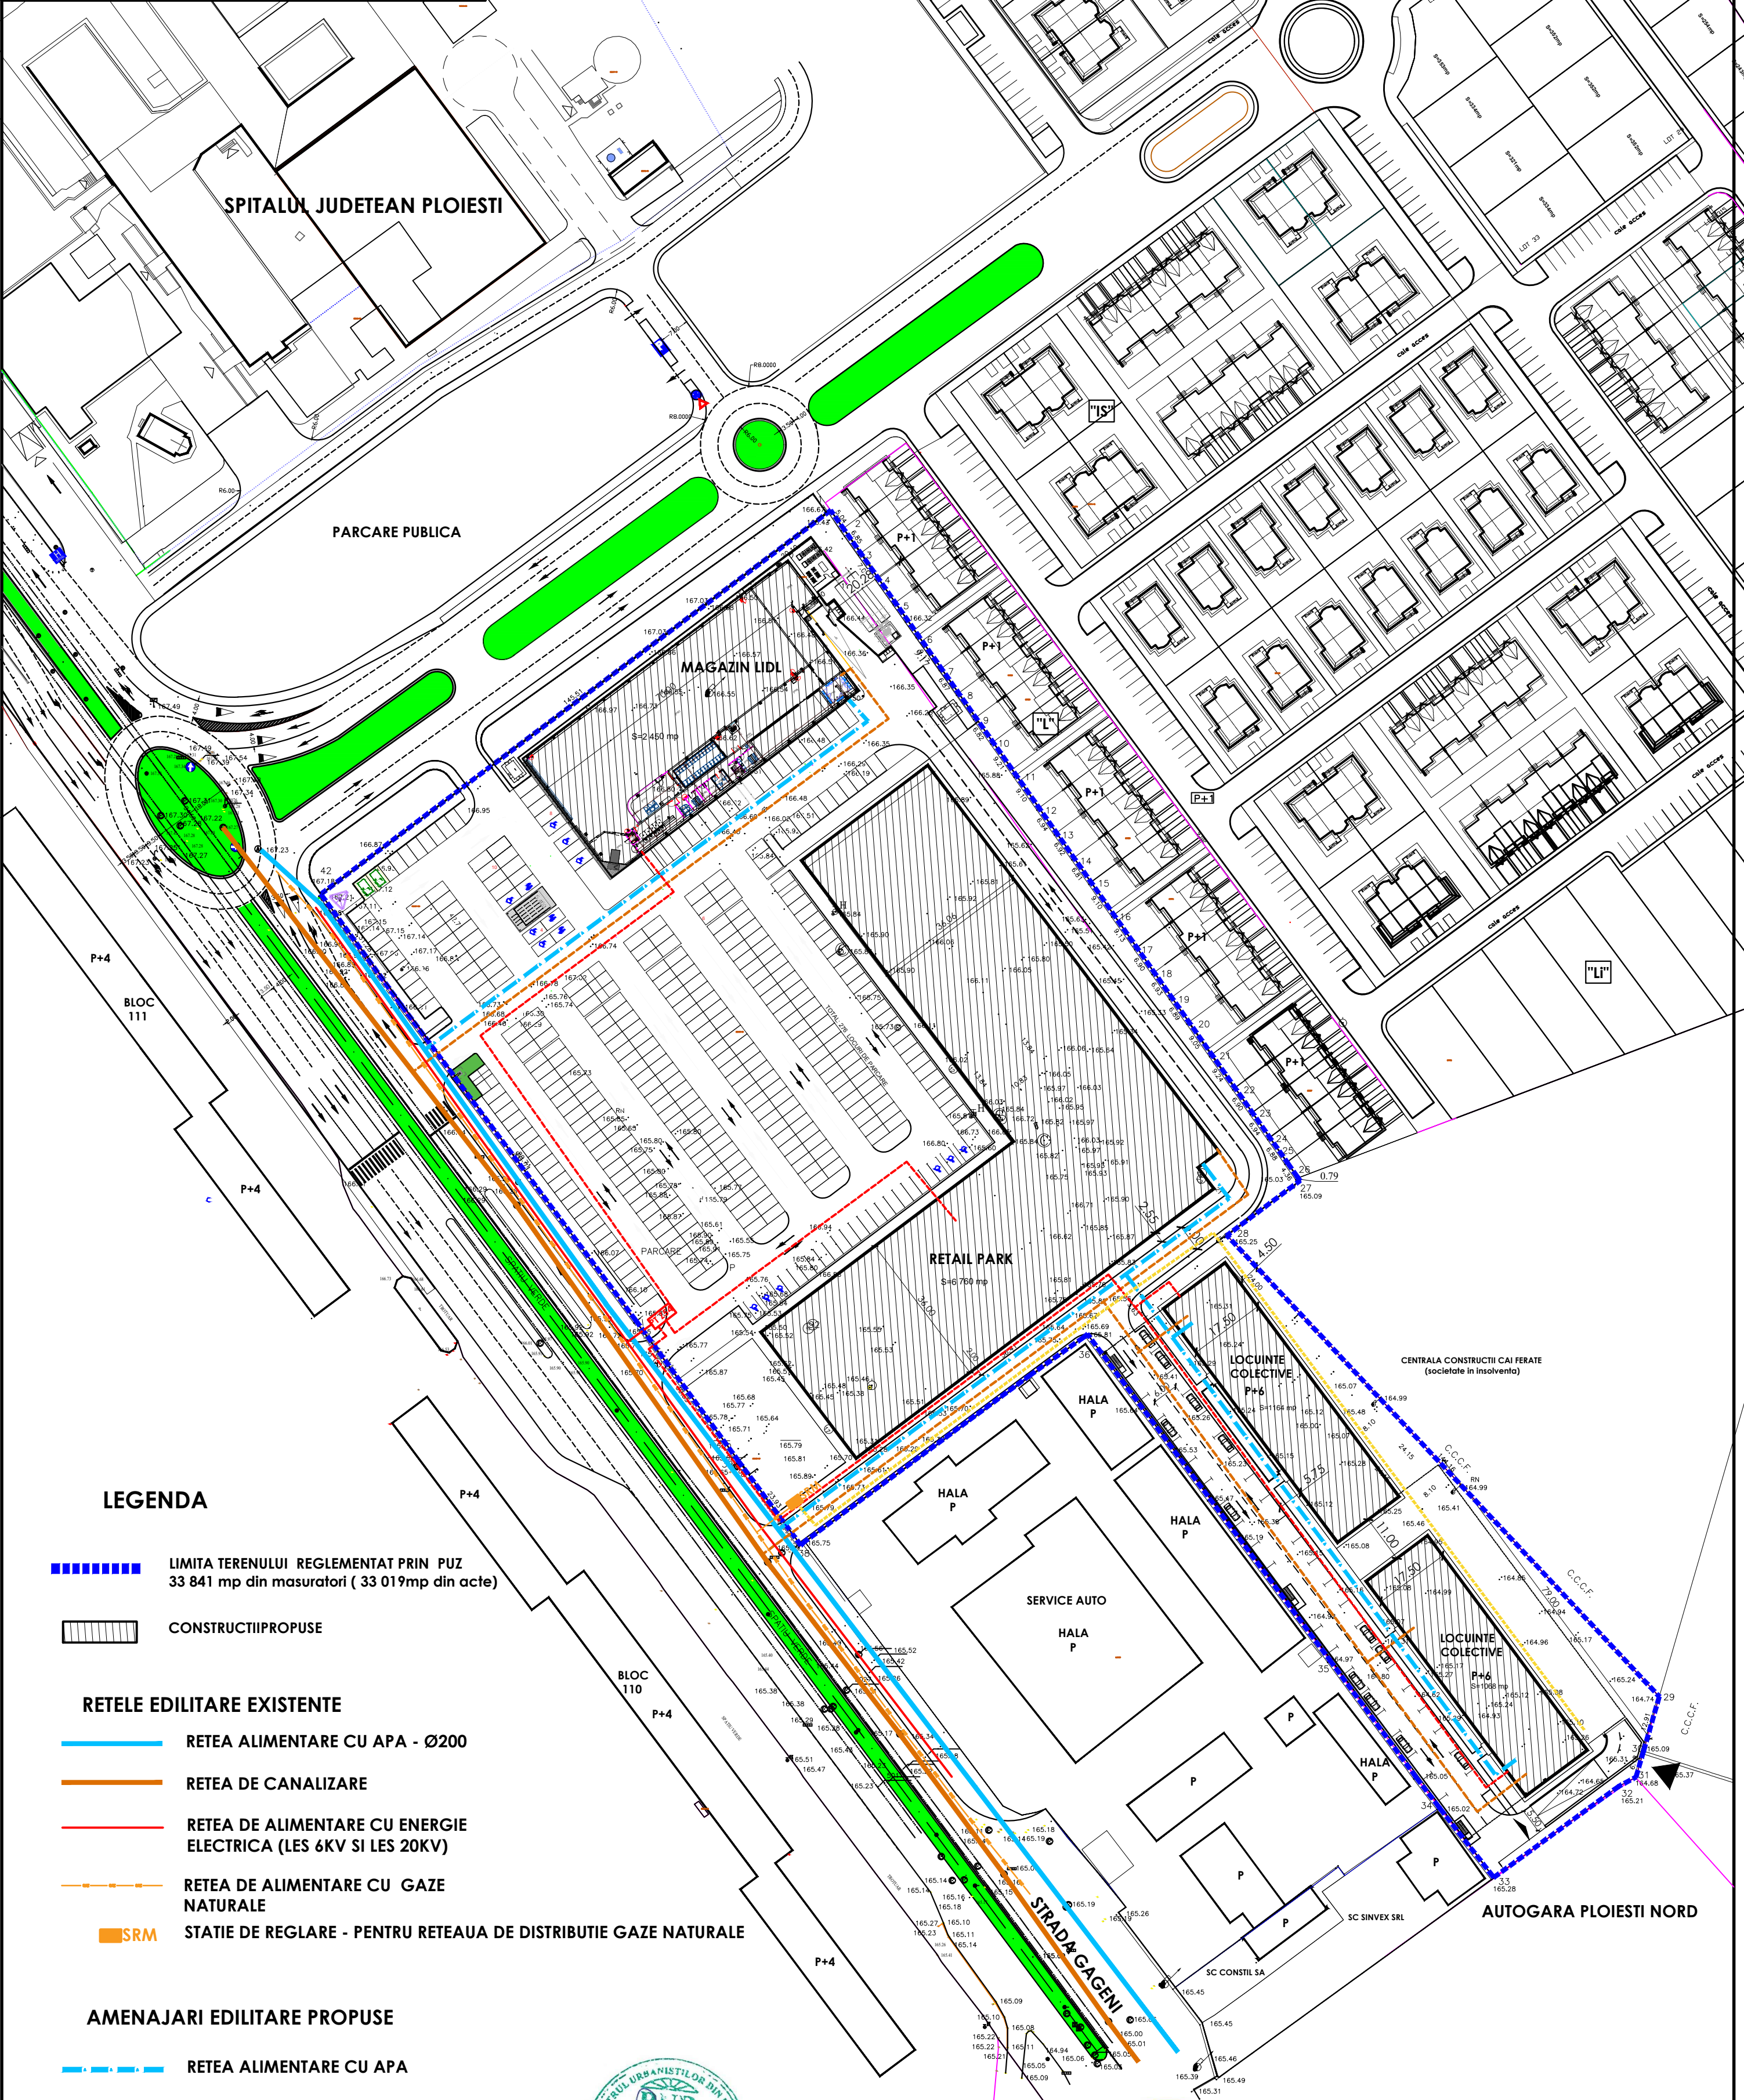

LEGENDA

- LIMITA TERENULUI REGLEMENTAT PRIN PUZ  
33 841 mp din masuratori ( 33 019mp din acte)
- CONSTRUCTII PROPUSE
- RETELE EDILITARE EXISTENTE

RETEA ALIMENTARE CU APA - Ø200

RETEA DE CANALIZARE

RETEA DE ALIMENTARE CU ENERGIE ELECTRICA (LES 6KV SI LES 20KV)


RETEA DE ALIMENTARE CU GAZE NATURALE

STATIE DE REGLARE - PENTRU RETEAUA DE DISTRIBUTIE GAZE NATURALE

AMENAJARI EDILITARE PROPUSE

- RETEA ALIMENTARE CU APA
- RETEA DE CANALIZARE
- RETEA DE ALIMENTARE CU ENERGIE ELECTRICA
- RETEA DE ALIMENTARE CU GAZE NATURALE



	Nume	Semnatura	Cerinta	Referat/Expertiza nr. data	
Verificator/ Expert					
	<b>ZAB TEN CONSULTING</b>			Beneficiar: <b>DOMENIILE ALEXANDRION RHEIN 1892 SA</b>	
	CUI : RO 31744590, J-29, 8/77 / 2013 F			Amplasament: <b>Ploiesti, Str. Gageni, nr. 92, Jud. Prahova</b>	
	Calitate:	Nume/ Titlu	Semnatura	Scara: 1/ 1000	FAZA: PUZ
	Sef proiect:	Urb. Vladimir Cazan			
	Proiectat :	Urb. Vladimir Cazan		Data: 10.2022	Denumire plansa: <b>PLAN REGLEMENTARI EDILITARE</b>
Desenat :	Urb. Vladimir Cazan		Plansa: 4		