

PLAN URBANISTIC ZONAL


SCHIMBARE DESTINATIE TEREN DIN ZONA UNITATI INDUSTRIE NEPOLUANTA IN ZONA PENTRU INSTITUTII SI SERVICII DE INTERES GENERAL SI ZONA DE LOCUINTE COLECTIVE
STRADA GAGENI, NR. 92,
PLOIESTI, JUDETUL PRAHOVA

PROPRIETATEA ASUPRA TERENURILOR

SC 1 / 1 000

5

PUZ

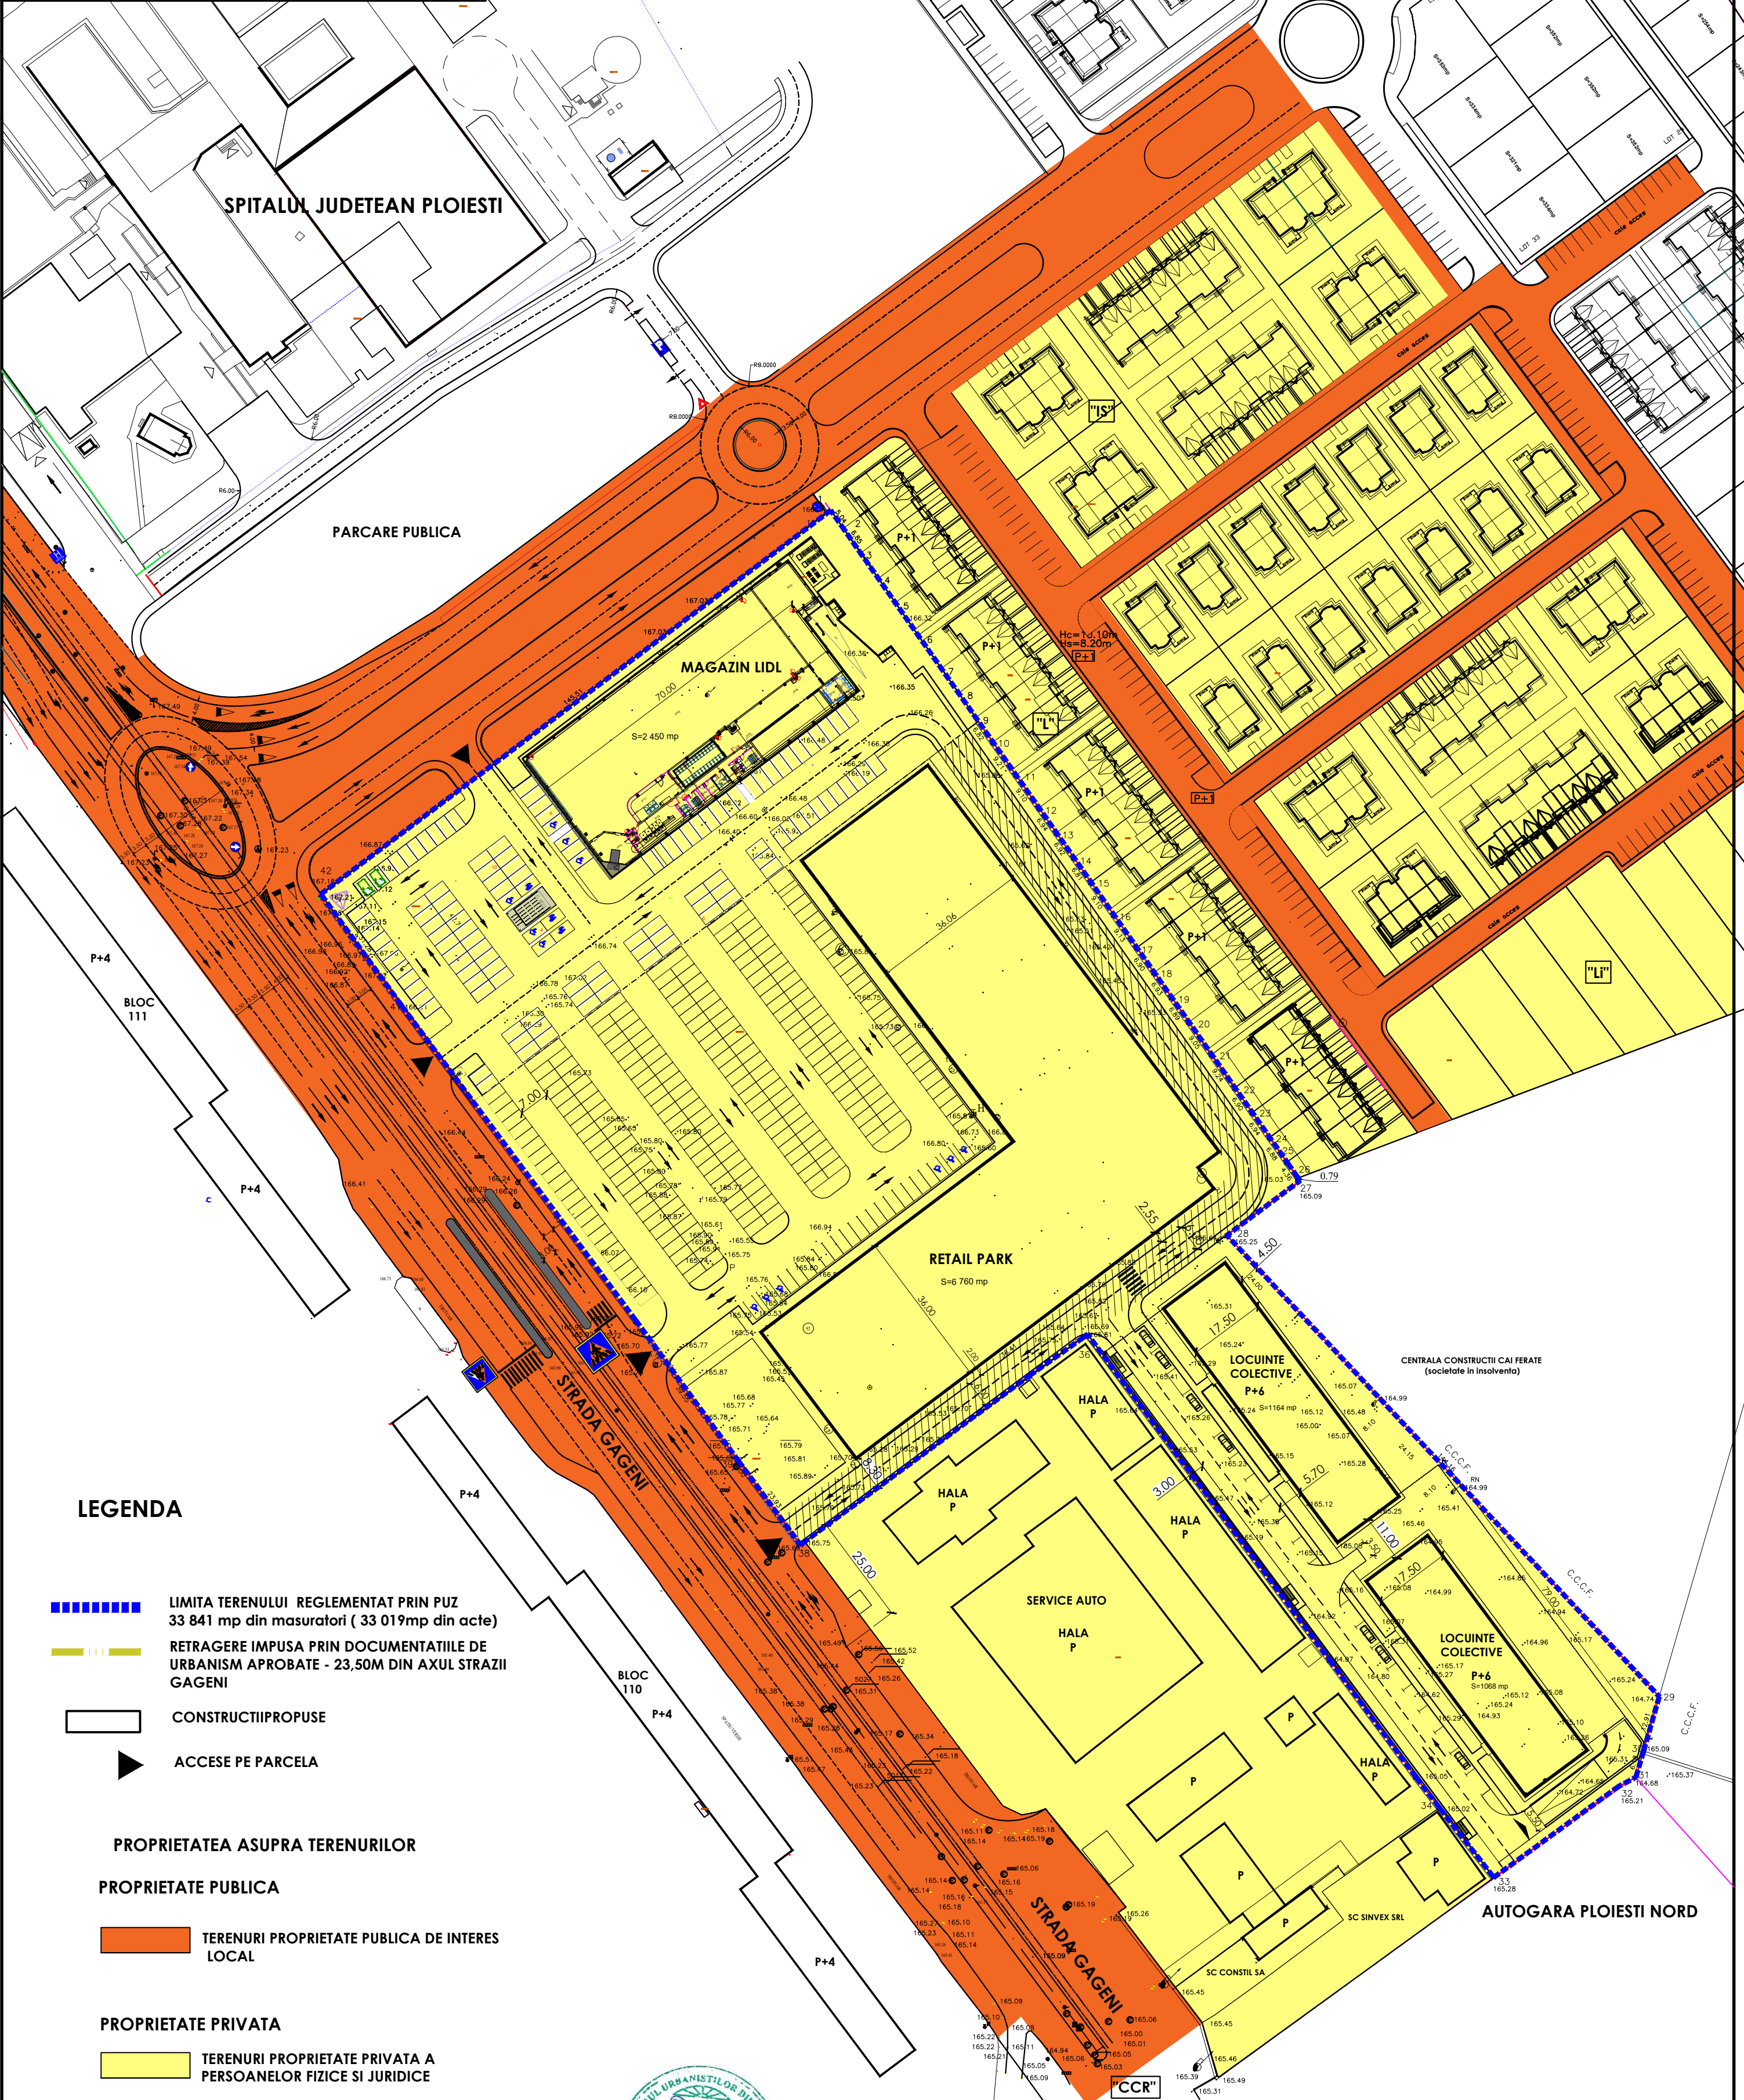

LEGENDA

LIMITA TERENULUI REGLEMENTAT PRIN PUZ
33 841 mp din masuratori (33 019mp din acte)

RETRAGERE IMPUSA PRIN DOCUMENTATIILE DE URBANISM APROBATE - 23,50M DIN AXUL STRAZII GAGENI

CONSTRUCTII PROPUSE

ACCES PE PARCELA

PROPRIETATEA ASUPRA TERENURILOR

PROPRIETATE PUBLICA

TERENURI PROPRIETATE PUBLICA DE INTERES LOCAL

PROPRIETATE PRIVATA

TERENURI PROPRIETATE PRIVATA A PERSOANELOR FIZICE SI JURIDICE

CIRCULATIA TERENURILOR

TERENURI PROPRIETATE PRIVATA PE CARE SE INSTITUTE O SERVITUDE DE TRECERE PENTRU ACCESUL RIVERANILOR 1045 mp



Nume		Semnatura	Scanta	Referat/Expertiza nr. data	
Verificator/Expert					
CUI : RO 31744590; J 29 / 877 / 2013 PUCHENI MARI NR. 500		Beneficiar: DOMENIILE ALEXANDRION RHEIN 1892 SA		Amplasament: Ploiesti, Str. Gageni, nr. 92, Jud. Prahova	
Calitate:	Nume/ Titlu	Semnatura	Scara: 1/ 1000	Denumire proiect: PUZ - SCHIMBARE DESTINATIE TEREN DIN ZONA UNITATI INDUSTRIE NEPOLUANTA IN ZONA PENTRU INSTITUTII SI SERVICII DE INTERES GENERAL SI ZONA DE LOCUINTE COLECTIVE -	
Sef proiect:	Urb. Vladimir Cazan			FAZA: PUZ	
Proiectat :	Urb. Vladimir Cazan			Denumire plansa: PLAN PROPRIETATEA ASUPRA TERENURILOR	
Desenat :	Urb. Vladimir Cazan		Data: 10.2022	Plansa: 5	