

PLAN URBANISTIC ZONAL

SCHIMBARE DESTINATIE TEREN DIN ZONA UNITATI INDUSTRIE NEPOLUANTA IN ZONA PENTRU INSTITUTII SI SERVICII DE INTERES GENERAL SI ZONA DE LOCUINTE COLECTIVE
STRADA GAGENI , NR. 92,
PLOIESTI, JUDETUL PRAHOVA


8.2

PUZ


PROFILE TRANSVERSALE

SC 1 / 100

PROFIL TRANSVERSAL (3-3)- existent
SCARA 1:100

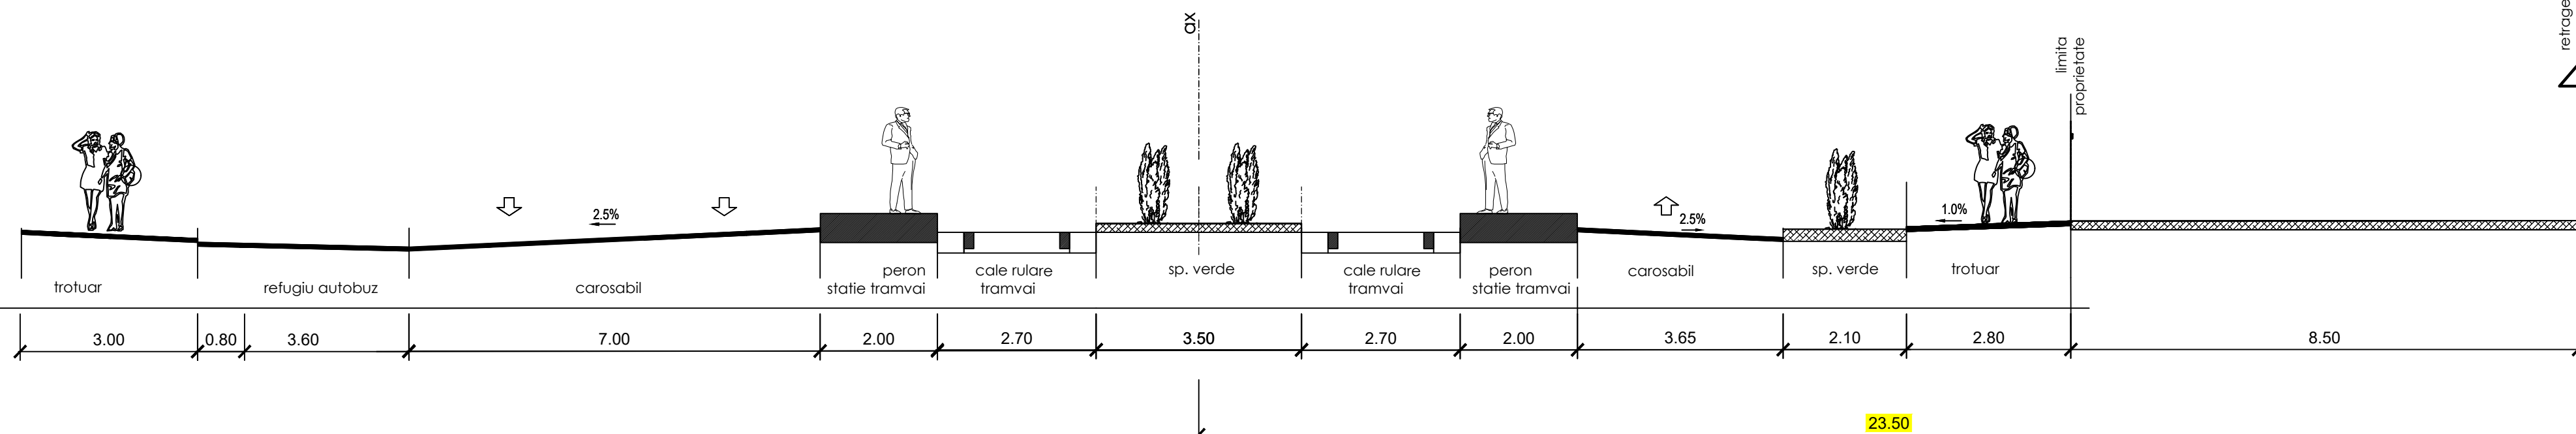

PROFIL TRANSVERSAL (3-3)- propus
SCARA 1:100

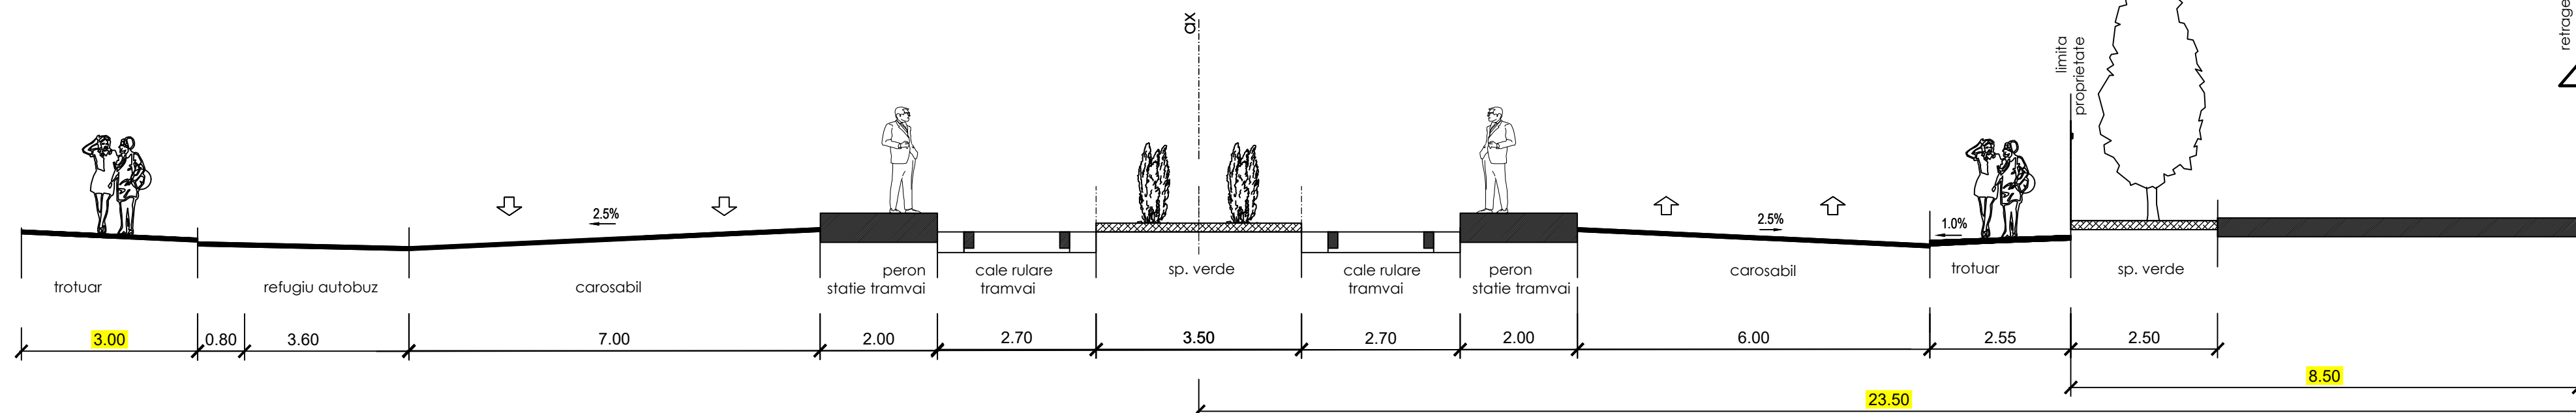

Nume	Semnatura	Cerinta	Referat/Expertiza nr. data	
Verificator/Expert				
ZAB TEN CONSULTING			Beneficiar: DOMENIILE ALEXANDRION RHEIN 1892 SA	
CUI : RO 31744590, J.29 / 877 / 2013 PUCHENI MARI NR. 550			Amplasament: Ploiesti, Str. Gageni, nr. 92, Jud. Prahova	
Calitate:	Nume/ Titlu	Semnatura	Scara: 1/ 100	Denumire proiect: PUZ - SCHIMBARE DESTINATIE TEREN DIN ZONA UNITATI INDUSTRIE NEPOLUANTA IN ZONA PENTRU INSTITUTII SI SERVICII DE INTERES GENERAL SI ZONA DE LOCUINTE COLECTIVE -
Sef proiect:	Urb. Vladimir Cazan			
Proiectat :	Ing. Vlad Ghitulescu			
Desenat :	Urb. Vladimir Cazan		Data: 10.2022	Denumire plansa: PROFILE TRANSVERSALE
				FAZA: PUZ
				Plansa: 8.2