
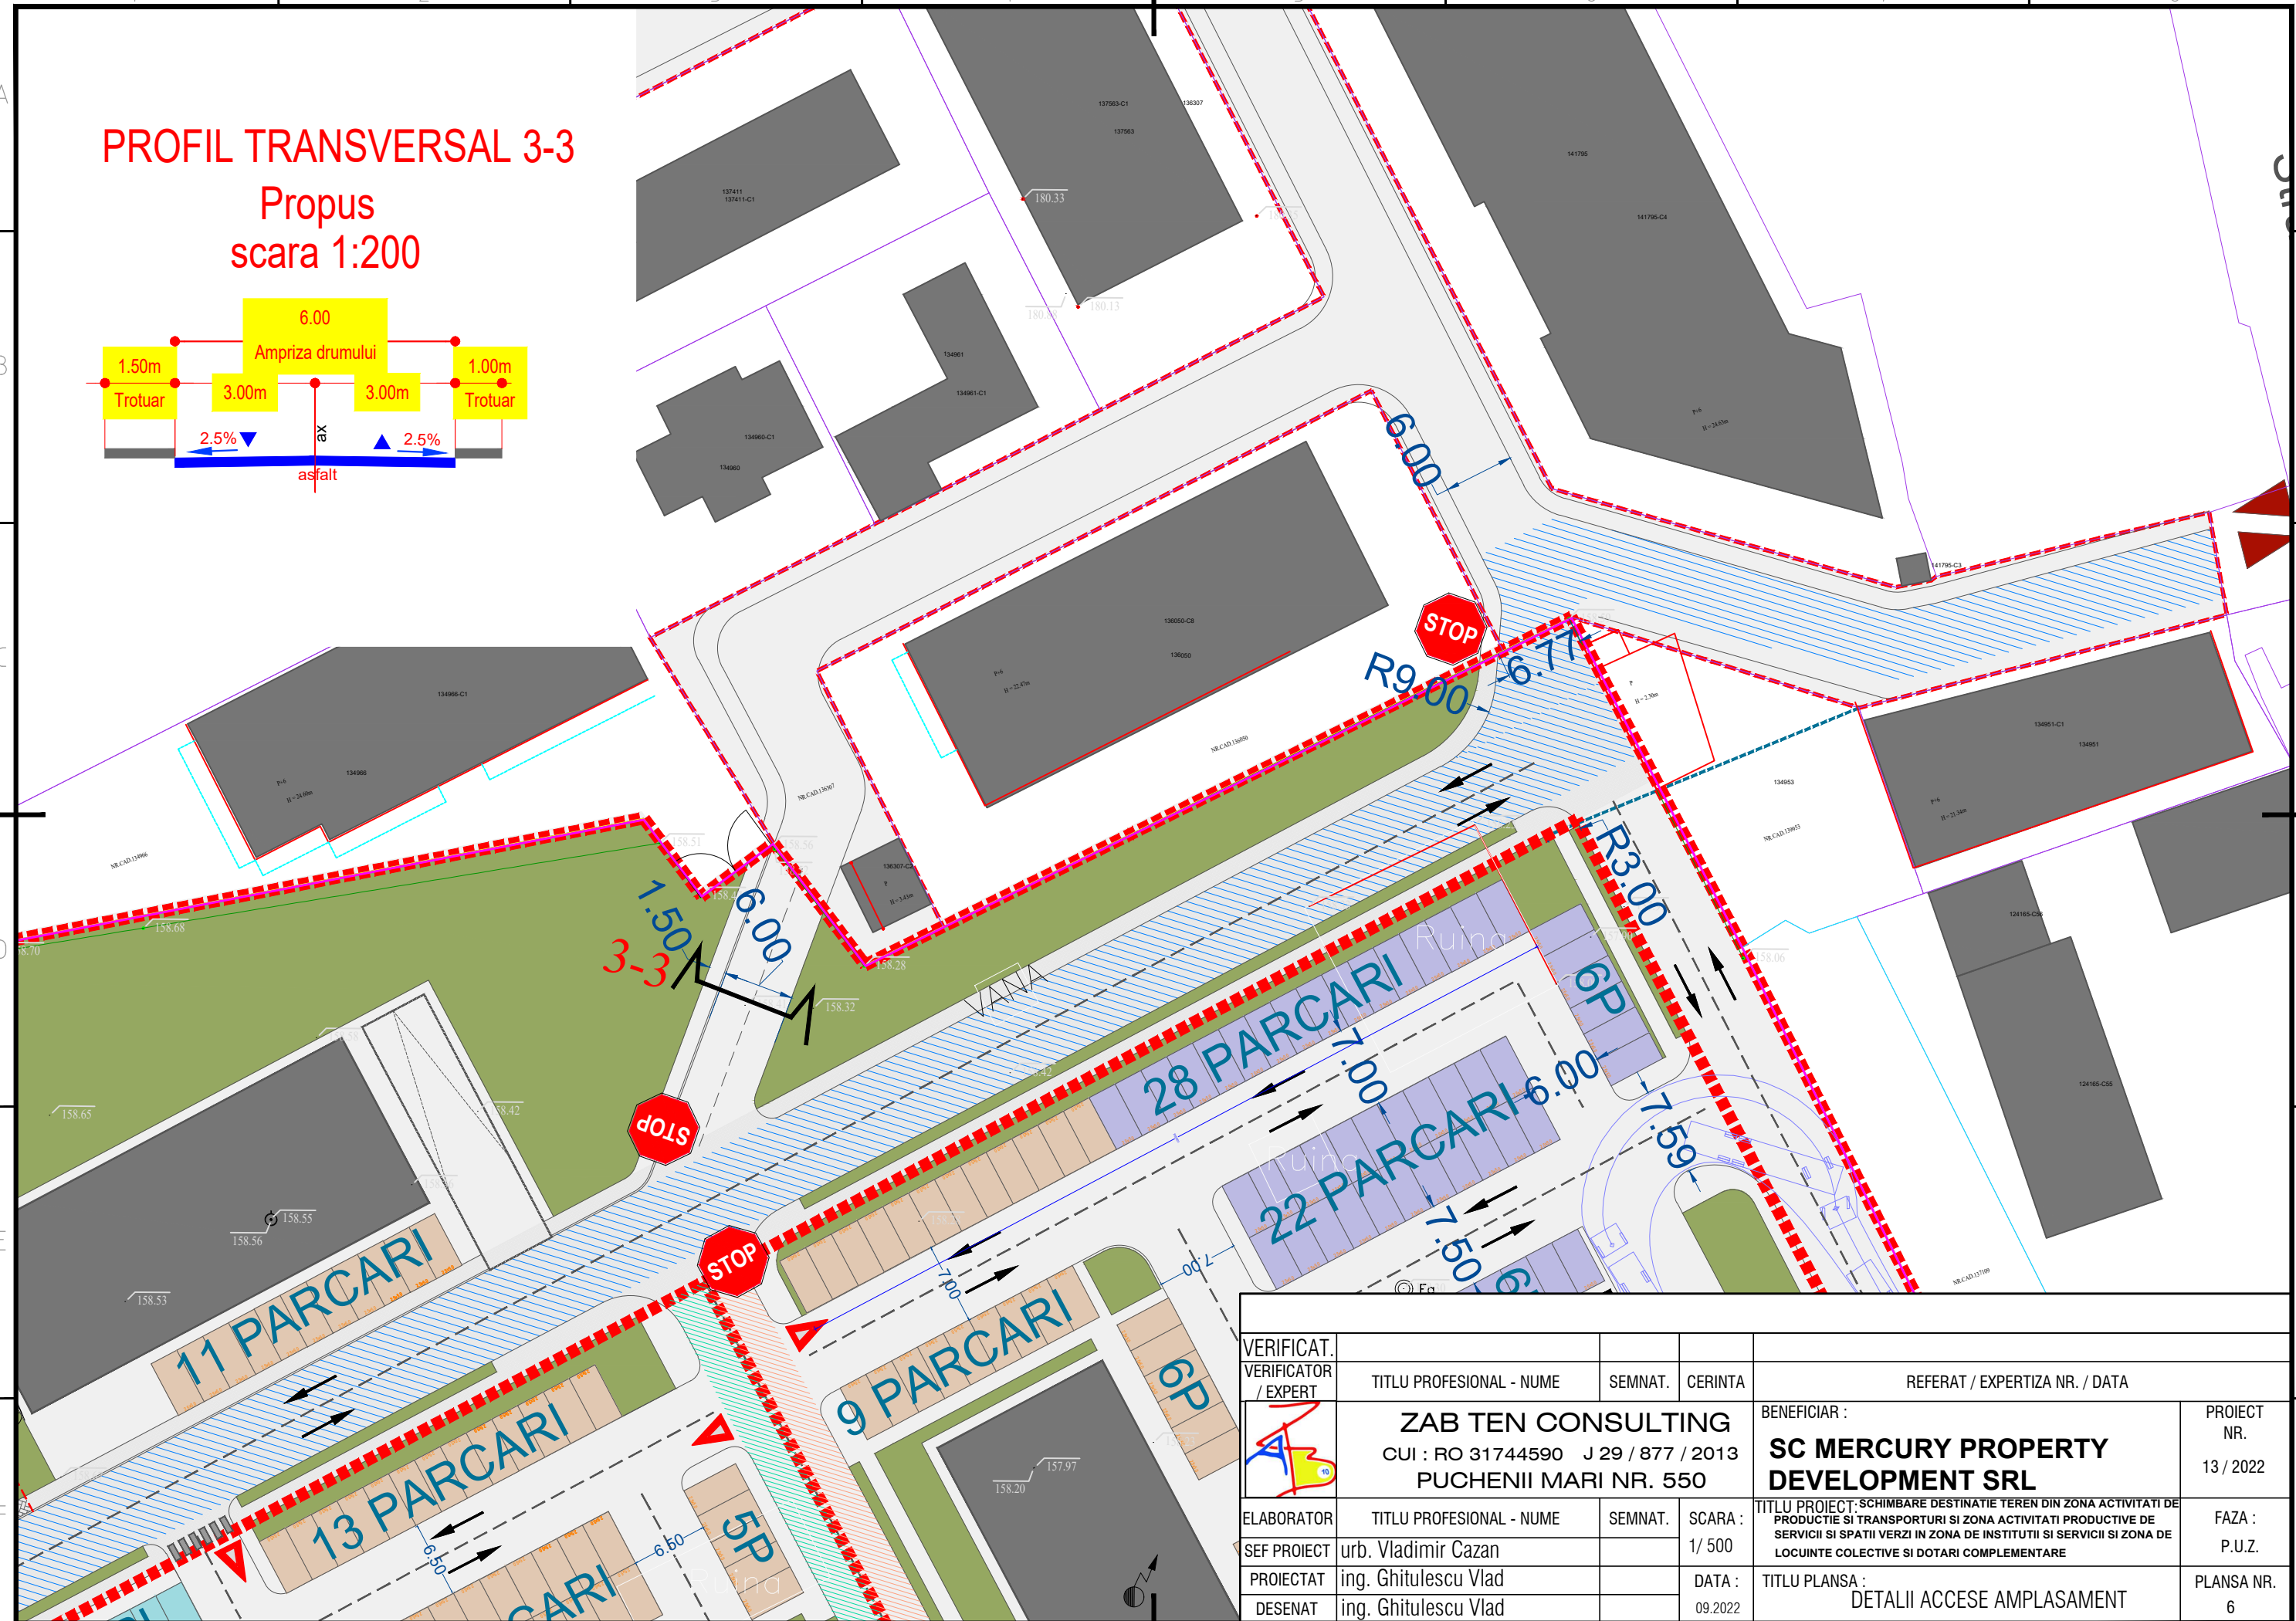


PROFIL TRANSVERSAL 3-3

Propus
scara 1:200

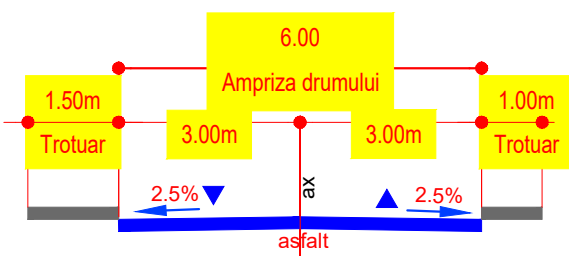

VERIFICAT.	TITLU PROFESIONAL - NUME		SEMNAȚ.	CERINȚA	REFERAT / EXPERTIZA NR. / DATA	
VERIFICATOR / EXPERT	ZAB TEN CONSULTING				BENEFICIAR :	
	CUI : RO 31744590 J 29 / 877 / 2013				SC MERCURY PROPERTY DEVELOPMENT SRL	
	PUCHENII MARI NR. 550				PROIECT NR. 13 / 2022	
ELABORATOR	TITLU PROFESIONAL - NUME		SEMNAȚ.	SCARA :	TITLU PROIECT: SCHIMBARE DESTINAȚIE TEREN DIN ZONA ACTIVITĂȚI DE PRODUCȚIE ȘI TRANSPORTURI ȘI ZONA ACTIVITĂȚI PRODUCTIVE DE SERVICII ȘI SPAȚII VERZI ÎN ZONA DE INSTITUȚII ȘI SERVICII ȘI ZONA DE LOCUINȚE COLECTIVE ȘI DOTĂRI COMPLEMENTARE	
SEF PROIECT	urb. Vladimir Cazan			1 / 500	FAZA : P.U.Z.	
PROIECTAT	ing. Ghitulescu Vlad			DATA :	TITLU PLANSA : DETALII ACCESE AMPLASAMENT	
DESENAT	ing. Ghitulescu Vlad			09.2022	PLANSA NR. 6	