






LEGENDA

Limita de proprietate studiata

Sopron propus-obiect al PUZ-ului





Extindere autorizata

Hala existenta

Platforma artera colectoare -asfaltata -existenta

Platforma carosabila incinta -existenta

Platforma carosabila incinta- propusa




Rigola carosabila

Insula denivelata

Zona marcaj

Guri de scurgere

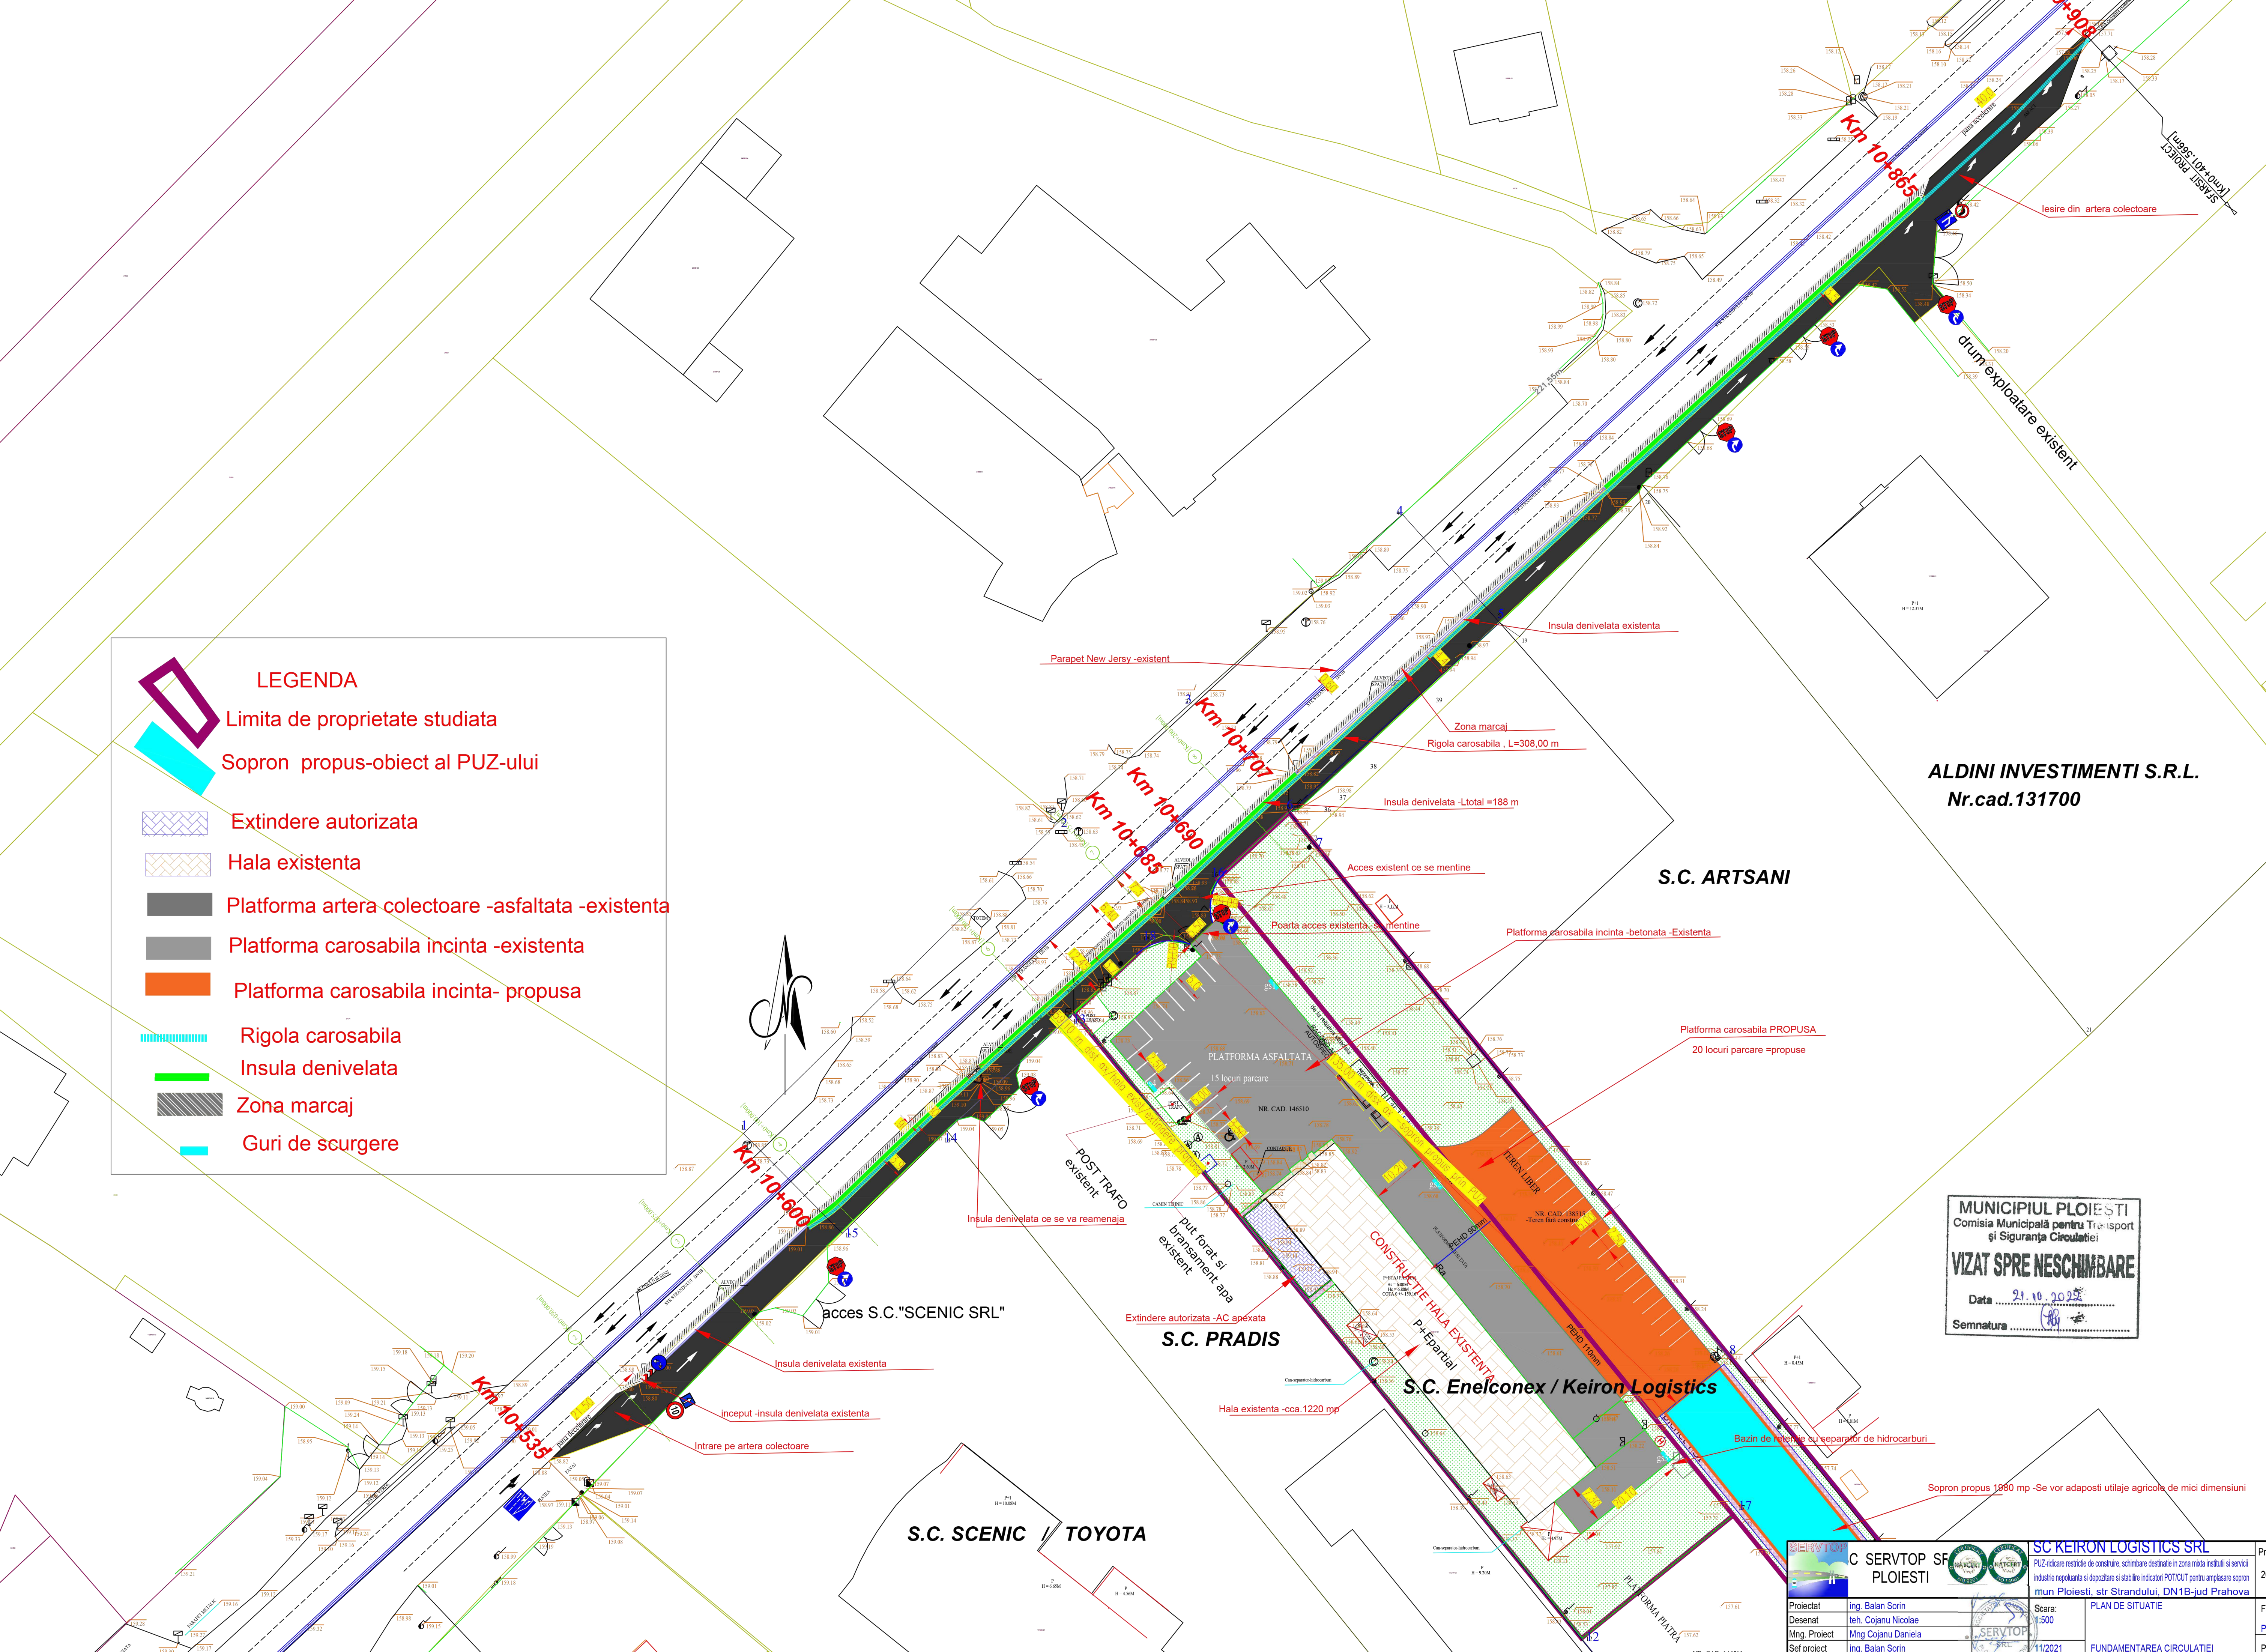

ALDINI INVESTIMENTI S.R.L.
Nr.cad.131700

S.C. ARTSANI

MUNICIPIUL PLOIESTI

Comisia Municipală pentru Transport
și Siguranța Circulației

VIZAT SPRE NESCHIMBARE

Data 21.10.2021

Semnatura

S.C. SCENIC // TOYOTA

S.C. PRADIS

S.C. Enelconex / Keiron Logistics

C SERVTOP SF PLOIESTI		SC KEIRON LOGISTICS SRL		Proiect nr. 208/2021
Proiectat	Ing. Balan Sorin	Scara	PLAN DE SITUATIE	Faza:
Desenat	teh. Cojanu Nicolae	1:500	FUNDAMENTAREA CIRCULATIEI	PUZ
Ming.Proiect	Ming.Cojanu Daniela	11/2021		Plan: D 2
Sef.proiect	Ing. Balan Sorin			