

Directia Operațională  
Departament Mentenanță Specializată  
B-dul. Mărășești, nr. 4-6  
Sector 4, București  
Cod postal: 040254  
Contact online: [www.distrigazsud-retele.ro](http://www.distrigazsud-retele.ro)  
Interlocutor: Ioan Stătescu  
Nr./data : 3193 - 317.347.318 / 23.02.2022

FRUSINOIU BOGDAN FLORIN

Str. Veniamin Costache, nr. 1,  
Bl. 28 B, et. 4, ap. 14,  
Mun. Ploiești, jud. Prahova,

Referitor la solicitarea dumneavoastră înregistrată cu nr. 3193 - 317.347.318 din 18.02.2022, privind eliberarea avizului de principiu în scopul declarat pentru **elaborare plan urbanistic zonal PUZ – ridicare restricție de construire și schimbare destinație din zona insituții și servicii în zonă locuințe colective (Sup st. 5221 np), în mun. Ploiești, str. Gheorghe Grigore Cantacuzino, nr. 72-74, jud. Prahova**, în urma analizei documentelor, va transmitem planul de situație scara *ilizibil* vizat de societatea noastră, proiect nr. *fn* elaborat de *arh Bogdan Georgescu-conform memoriului de prezentare*, completat cu datele solicitate și va comunicăm următoarele:mp)

Pe planul de situație s-a trasat orientativ rețeaua de distribuție (conducte, instalații și echipamente aferente pentru vehicularea gazelor naturale) aflată în exploatarea operatorului sistemului de distribuție Distrigaz Sud Rețele SRL (denumit în continuare „DGSR. Detaliile privind rețeaua de distribuție existentă în zona studiată, care se află în operarea societății noastre, se regăsesc și în planul GIS al DGSR, anexat prezentului aviz.

Distrigaz Sud Rețele are în derulare un program amplu de modificare a regimului de presiune în toate sistemele de distribuție gaze naturale, drept pentru care, construcțiile si/sau instalațiile subterane propuse, se vor amplasa / poză la o distanță de siguranță minimă admisă pentru regimul de presiune medie.

În vederea asigurării funcționării normale a sistemului de distribuție gaze naturale și evitarea punerii în pericol a persoanelor, bunurilor și mediului, în zona de protecție se impun terților restricții și interdicții prevăzute de legislația în vigoare.

Zonele de protecție și de siguranță respectă prevederile Normelor tehnice pentru proiectarea, executarea și exploatarea sistemelor de alimentare cu gaze naturale NTPEE aprobate prin Ordinul ANRE 89/2018, Legii energiei electrice și a gazelor naturale nr. 123/2012, cu modificările și completările ulterioare și Ordinului MEC nr. 47/2003.

Terenurile sunt traversate de instalații de utilizare gaze naturale ce alimentează imobilele existente și sunt în proprietatea consumatorilor; în conformitate cu legislația specifică din domeniul gazelor naturale, porțiunea de conductă care pleacă de la limita de proprietate a unui imobil și alimentează individual construcțiile existente pe proprietate se numește instalație de utilizare gaze naturale (I.U.G.N). Potrivit Normelor tehnice pentru proiectarea, executarea și exploatarea sistemelor de alimentare cu gaze naturale aprobate prin Ordinul nr. 89/2018 al Președintelui Autorității Naționale de Reglementare în Domeniul Energie (A.N.R.E.) proiectarea, executarea și exploatarea sistemelor de alimentare cu gaze naturale aparținând consumatorilor casnici (instalații de utilizare) se efectuează de către aceștia împreună cu un operator economic autorizat de către A.N.R.E.

Lucrările viitoare propuse prin PUZ **pot afecta** structura sistemului de distribuție gaze naturale alcătuit din conducte, racorduri, stații/posturi de măsurare/posturi de reglare-măsurare (PMSRS/PMSRM), răsuflători, casete protecție GN și cămine vană precum și elemente subterane/supraterane ce compun instalațiile de protecție catodică (SPC) aferente conductelor de oțel îngropate: cabina cu subsansamblele aferente (postament, legătură conductă și priză anodică, bransament electric, priză de pământ), în funcție de situația din teren.

În urmă analizării documentației depuse se emite:

### AVIZ DE PRINCIPIU PUZ


Cu mențiunile:

1. Avizul nu este valabil pentru obținerea autorizației de construire și reprezintă o informare asupra rețelei de distribuție gaze naturale existente în zona studiată în vederea elaborării documentației PUZ.
2. Racordarea la rețeaua de distribuție gaze naturale se va face în regim de medie presiune, în funcție de solicitările din zona respectivă în conformitate cu Regulamentul privind racordarea la sistemul de distribuție a gazelor naturale aprobat prin Ordinul ANRE nr. 18/2021. În acest sens, este necesară depunerea și înregistrarea la DGSR, a unei cereri de racordare la sistemul de distribuție, prin poștă/fizic la unul dintre Birourile Recepție Clienți ale DGSR sau online accesând site-ul nostru <https://www.distrigazsud-retele.ro/casă-ta/nu-am-gaz>.
3. Lucrările de reamplasare a racordului de gaze naturale și a postului de reglare-măsurare (dacă situația din teren o impune) se realizează de beneficiarul investiției propuse, conform prevederilor Regulamentului privind racordarea la sistemul de distribuție a gazelor naturale aprobat prin Ordinul ANRE nr.18/2021, prin intermediul unui operator economic autorizat de Autoritatea Națională de Reglementare în Domeniul Energiei (ANRE) selectat de acesta. În acest sens, este necesară depunerea și înregistrarea unei cereri de racordare la sistemul de distribuție, prin poștă/fizic la unul dintre Birourile Recepție Clienți ale DGSR sau online accesând site-ul nostru <https://www.distrigazsud-retele.ro/casă-ta/nu-am-gaz/reamplasare-bransament>.
4. Amplasarea de obiective noi, construcții noi și/sau lucrări de orice natură în zona de protecție a conductelor de distribuție a gazelor naturale, a stațiilor de reglare sau reglare-măsurare a gazelor naturale (PMSRS/PMSRM), a stațiilor de protecție catodică (SPC) a racordurilor sau a instalațiilor de utilizare a gazelor naturale se realizează numai cu respectarea Normelor Tehnice pentru proiectarea, executarea și exploatarea sistemelor de alimentare cu gaze naturale NTPEE-2018 aprobate prin Ordinul ANRE nr. 89/2018 (distante minime admise pentru regimul de medie presiune, conform Tabel nr. 1 și nr. 2), a prevederilor Legii energiei electrice și a gazelor naturale nr. 123/2012, cu modificările și completările ulterioare, precum și a Ordinului MEC nr. 47/2003.
5. Conform Legii energiei electrice și a gazelor naturale nr. 123/2012 „Art. 190. - Pentru protecția obiectivelor/ sistemelor din sectorul gazelor naturale se interzice terților:
  - a. să realizeze construcții de orice fel în zona de siguranță a obiectivelor de gaze naturale; în cazul în care, în mod excepțional, este necesar că pe terenul pe care sunt amplasate acestea să se execute o construcție, solicitantul va suporta toate cheltuielile aferente modificărilor necesare, cu respectarea tuturor prevederilor referitoare la proiectarea și execuția lucrărilor în sectorul gazelor naturale și sub condiția cedării în patrimoniul operatorului a bunului rezultat;
  - b. să efectueze săpături sau lucrări de orice fel în zona de protecție a obiectivelor de gaze  
i. naturale, fără avizul prealabil al operatorului de sistem;
  - c. să depoziteze materiale pe căile de acces și în zona de protecție a obiectivelor de gaze  
i. naturale;
  - d. să intervină în orice mod asupra conductelor, echipamentelor și instalațiilor de gaze naturale.”
6. Soluția de modificare a obiectivelor de gaze naturale afectate de viitoare construcții propuse va fi stabilită la cerere, de Distrigaz Sud Rețele.
7. Conform prevederilor NTPEE aprobate prin Ordinul ANRE 89/2018, construcțiile și/sau instalațiile subterane propuse care se realizează ulterior rețelelor de distribuție sau instalațiilor de utilizare a gazelor naturale montate subteran și care intersectează traseul acestora se vor monta/amplasa la o



- distanță de siguranță minimă admisă pentru regimul de medie presiune, doar în cazul rețelelor de distribuție, conform Tabel 1 "Distanțe de siguranță între conductele (rețelele de distribuție/ instalațiile de utilizare) subterane de gaze naturale și diferite construcții sau instalații". **Distanța de siguranță, exprimată în metri, se măsoară în proiecție orizontală între limitele exterioare ale generatoarelor conductelor și construcțiile sau instalațiile subterane proiectate.**
8. În cazul în care lucrările se desfășoară în zona stațiilor de reglare, reglare-măsurare sau măsurare (PMSRS/PMSRM), se vor respecta distanțele minime admise, pentru regimul de medie presiune, conform Tabel 2 "Distanțe de siguranță între stații de reglare, reglare – măsurare, măsurare a gazelor naturale și diferite construcții sau instalații".
9. Distanțele dintre rețeaua de distribuție gaze naturale și conductele care transporta fluide combustibile, depozite de carburanți, stațiile de distribuție carburanți, stațiile de îmbuteliere GPL/SKID, etc. se stabilesc conform reglementărilor și prescripțiilor tehnice specifice domeniului respectiv.
10. În zona de protecție și de siguranță se interzice executarea lucrărilor de orice natură fără aprobarea prealabilă a operatorului de distribuție gaze naturale.
11. Având în vedere că sistemul de distribuție gaze naturale este un sistem dinamic, într-o continuă modificare, prin certificatele de urbanism emise în vederea construirii și amenajării terenului, veți solicita și avizul DGSR.
12. Pentru execuția de bransamente/racorduri la rețelele tehnico-edilitare (apă, canalizare, energie electrică, etc.) veți solicita avizul DGSR de execuție prin depunerea unei documentații tehnice specifice, care să cuprindă documentele prevăzute de Ordinul MEC nr. 47/2003 pentru aprobarea Procedurii de emitere a avizului în vederea autorizării executării construcțiilor amplasate în vecinătatea obiectivelor/sistemelor din sectorul petrol și gaze naturale, printre care, să se regăsească și planurile cu lucrările propuse conform soluțiilor tehnice de racordare emise de deținătorii de utilități, agreeate de solicitant cu aceștia și întocmite de proiectanți de specialitate.
13. **Prezentul aviz este valabil 12 luni de la data emiterii acestuia, numai pentru elaborare PUZ și RLU.**
14. Avizul este emis în conformitate cu prevederile Ordinului MEC nr. 47/2003, numai pentru amplasamentul obiectivului propus, conform planului anexat și Certificatului de Urbanism nr. 70 din 02.02.2022 eliberat de **Primăria Municipiului Ploiesti.**

**Lailla Ducouso El Hima**  
Șef Departament,  
DIRECTIA OPERAȚIONALĂ

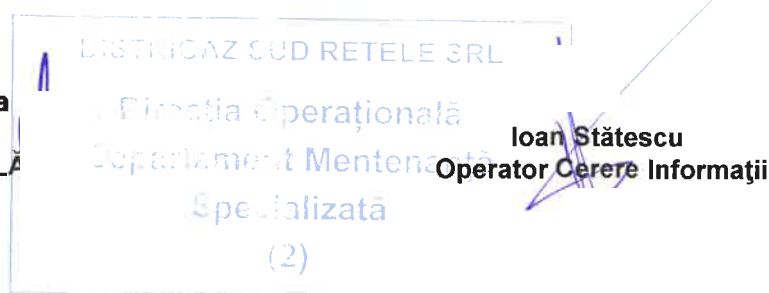

Prezentul aviz este însoțit de următoarele documente: plan de situație sc 1: 1000, plan GIS DGSR, Factura nr. **1904869586**

Sediul: MARASESTI 4-6, CORP B, BUCURESTI

C.I.F: RO23308833

Capital social: 76.201.910

Punct de lucru: Ploiesti

Adresa: Cartier Albert 956, Prahova-Blejoi

Tel: 021-9376

Fax: 0213011819

BAN: RO44BRDE450SV39876854500

Banca: BANCA ROMANA PENTRU DEZVOLTARE SA

BAN: RO51TREZ7005069XXX002060

Trezoreria: TREZORERIA

BOGDAN FLORIN FRUSINOIU

Strada: COSTACHE VENIAMIN, nr.1,28B, ap.14,  
loc: PLOIESTI

CodP: 123

Judetul: Prahova

Cod client: 600003480644

Cont contr: 2003258430

Nr.ord.reg.com./an:

C.I.F.:

Contul:

Banca:

**Factura fiscala nr. 1904869586/21.02.2022****Cota T.V.A.19,00%**

<b>Detalii necesare platii</b> Numar factura: 1904869586  Cod client: 600003480644 72-74	<b>Data factura:</b> 21.02.2022	<b>Notificare:</b> 000317347318 Adresa amplasament Jud. PH Loc. PLOIESTI Str. CANTACUZINO GHEORGHE GRIGORE Nr.
--	---------------------------------	---

Nr.

Descriere serviciu	U.M.	Cantitate	Pret unitar (fara T.V.A.)	Valoare LEI	T.V.A. LEI
1	2	3	4	5(3x4)	6
Aviz principiu mediu	BUC	1,000	240,13	240,13	45,62
ACHITAT					

<b>TOTAL DE PLATA (COL.5+COL.6):</b>	Valoare 240,13	TVA 45,62
	Total 285,75	

Factura fiscala circula fara semnatura si stampila conform prevederilor Codului Fiscal





LEGENDA

LIMITA ZONA REGLEMENTATA

S=591mp

LIMITA ZONA STUDIATA

S=5221mp

REGISTRUL URBANISTIC

BOGDAN FLORIN CANTACUZINO

GEORGESCU

DE

ARHITECT

PROIECT

ANEXA

5/193


TELEFON : 0722.588805

E-MAIL: arhi\_geo@yahoo.com

DENUMIREA LUCRARI:		NUMA
PUZ - RIDICARE RESTRICTIE DE CONSTRUIRE SI SCHIMBARE DESTINATIE PROIECT		...../20
DIN ZONA INSTITUTII SI SERVICII IN ZONA LOCUINTE COLECTIVE (SUP. ST. 5.221 MP)		
Mun. Ploiesti , Str. Gh. Grigore Cantacuzino, Nr. 72-74, Jud. PRAHOVA		
BENEFICIAR:	FRUSINOIU BOGDAN FLORIN	FAZI
SEF PROIECT	Arh. Bogdan Georgescu	PUZ
PROIECTAT	Arh. Bogdan Georgescu	03.06.21
DESEINAT	Arh. Andrei Alexandru	CRAB
TITLUL PLANSEI :		
PLAN DE SITUATIE		



- BRANSAMENT JP de PE
- BRANSAMENT MP de PE
- BRANSAMENT JP de OL
- CONDUCTA JP de OL
- CONDUCTA MP de PE

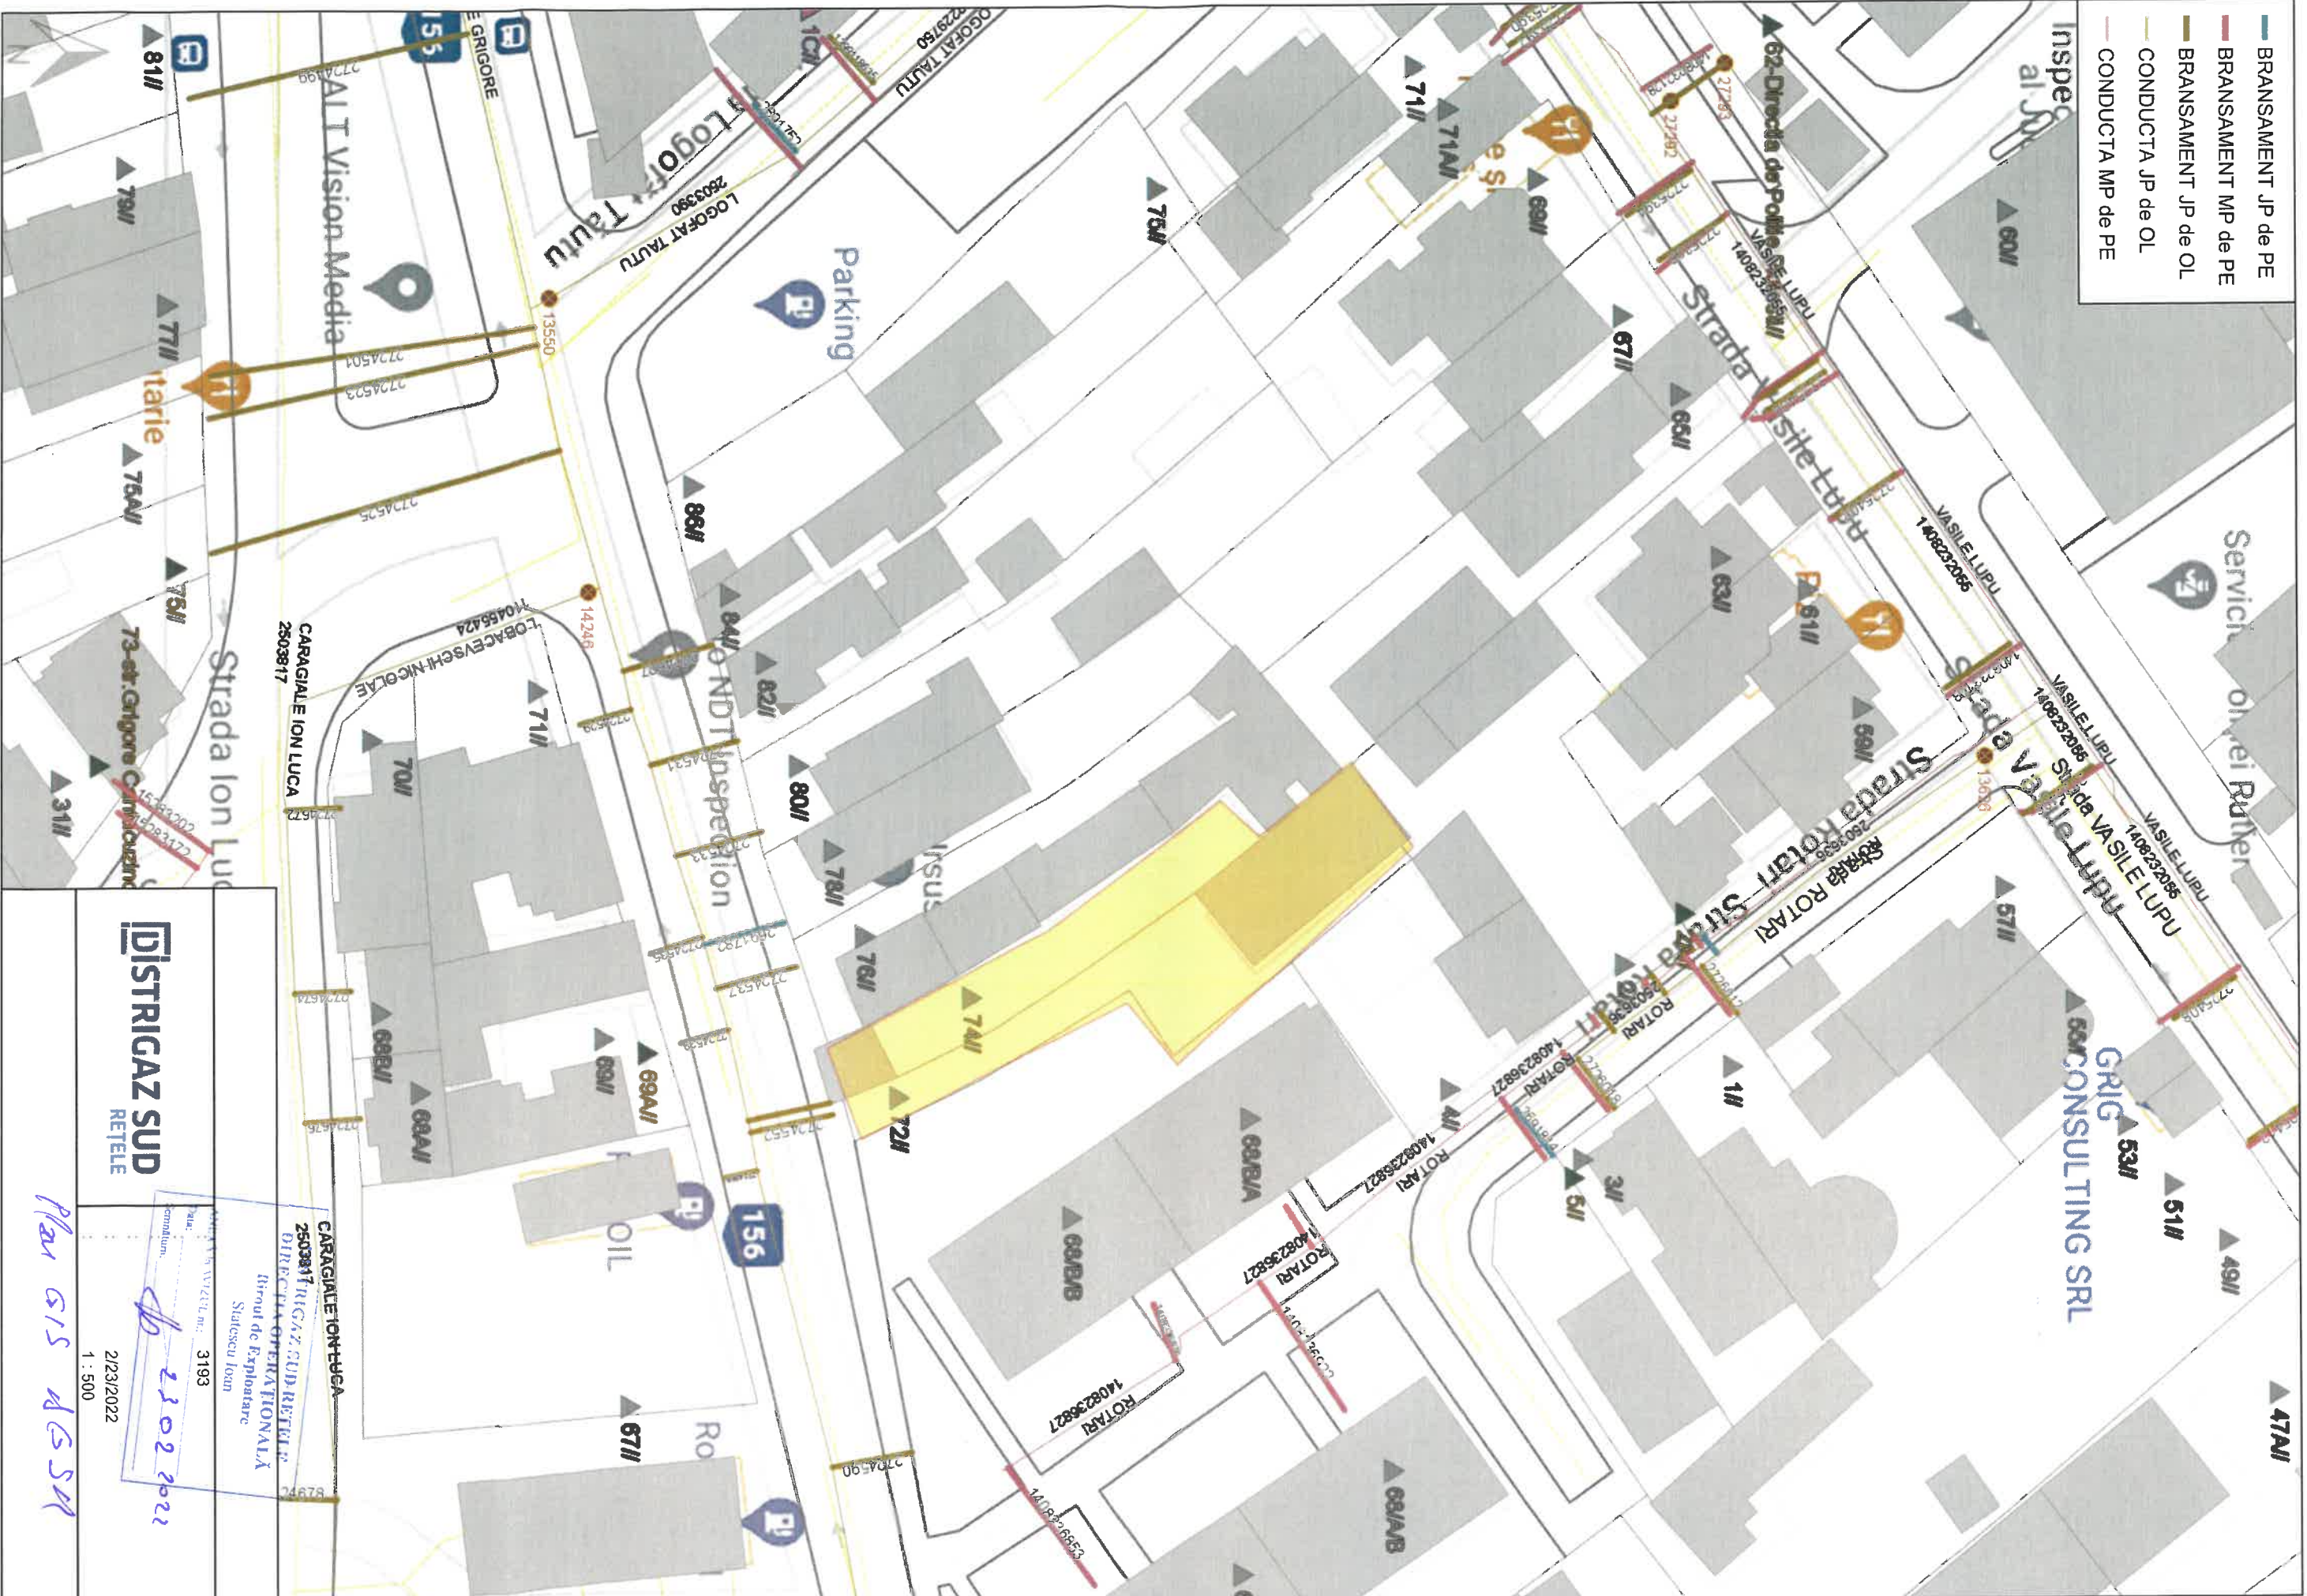

**DISTRICAZ SUD**  
RETELE

CARAGIALE ION-LUCA  
2503817  
DISTRICAZ SUD RETELE  
DIRECTIA OPERATIONALA  
Biroul de Exploatare  
Statescu Ioan  
3193

2/23/2022  
1 : 500

Plan GIS AGS 54