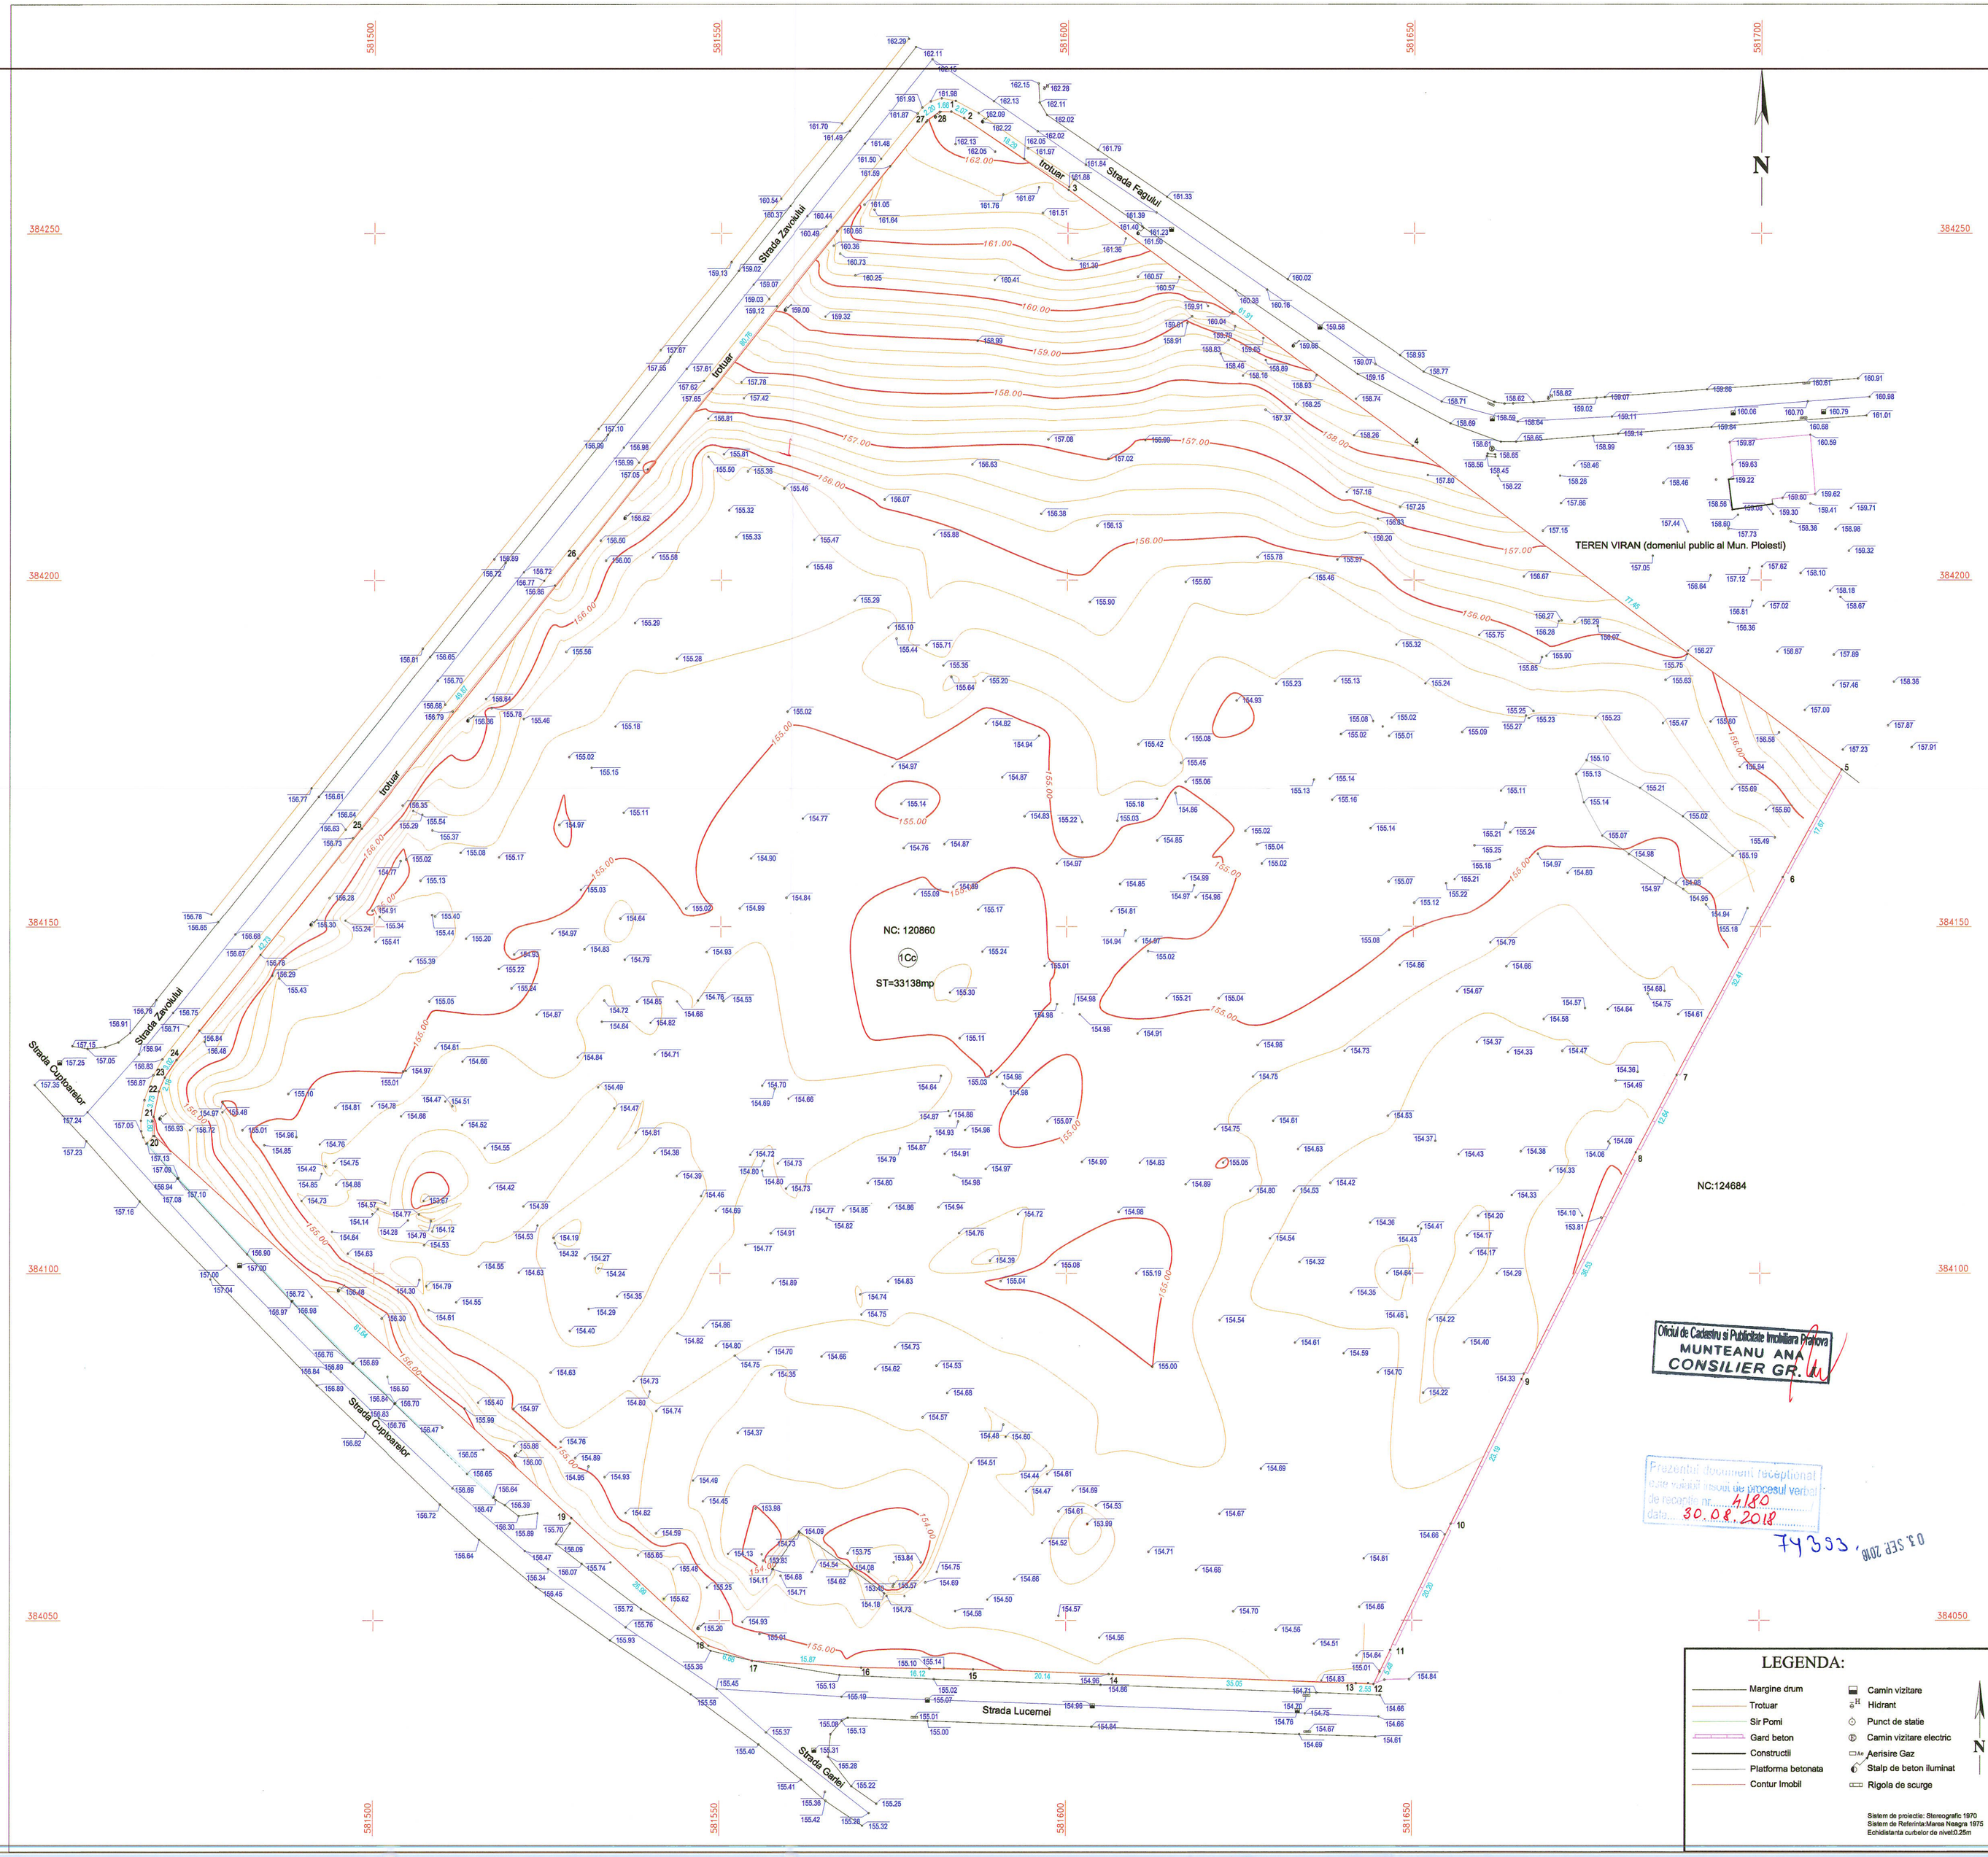

Oficiul de Cadastru si Publicitate Imobiliara Prahova
MUNTEANU ANA
CONSILIER GR.

Prezentul document receptionat este valabil insoit de procesul verbal de recepție nr. 4180 data 30.08.2018

74393

03 SEP 2018

LEGENDA:

- Margine drum
- Trotuar
- Sir Pomi
- Gard beton
- Constructii
- Platforma betonata
- Contur Imobil
- Camin vizitare
- Hidrant
- Punct de statie
- Camin vizitare electric
- Aerisire Gaz
- Stalp de beton iluminat
- Rigola de scurge

Sistem de proiectie: Stereografic 1970
Sistem de Referinta:Marea Neagra 1975
Echidistanta curbelor de nivel:0.25m

Nr. proiect: Suport topografic pentru investi ția: - "STUDIU DE FEZABILITATE PENTRU CONSTRUIRE LOCUINTE SOCIALE CARTIER BEREASCA"
Faza: Studiu de fezabilitate, pentru imobilul identificat la adresa:Strada Lucernei, nr.1B, Mun. Ploiesti, Jud. Prahova.

INTERGROUP ENGINEERING
Autorizatie seria RO B-J Nr.0946/2016
Site: www.intergroup.ro
Nr. Inregistrare: J40/6798/2000
CUI: RO 13215731

Persoana fizica autorizata:
Ing. PARACHE Dumitru Cristinel

Beneficiar: Municipiul Ploiesti

Data: 08.2018
Scara: 1:500
Faza: SUPORT TOPOGRAFIC

Denumire plansa: PLAN TOPOGRAFIC

Specialitate: TOPO
Cod plansa: 1