ANEXA LA HCL NR.

ANEXA NR.1.35 la regulament

PLAN DE AMPLASAMENT SI DELIMITARE A IMOBILULUI

Scara 1:1000

Nr. cadastral	Suprafata masurata a imobilului (mp)	Adresa imobilului
	10124mp	Municipiul Ploiesti, Strada Laboratorului nr.31C

Nr. Carte Funciara	Unitate administrativ teritoriala (UAT)
	Municipiul Ploiesti, Judetul Prahova

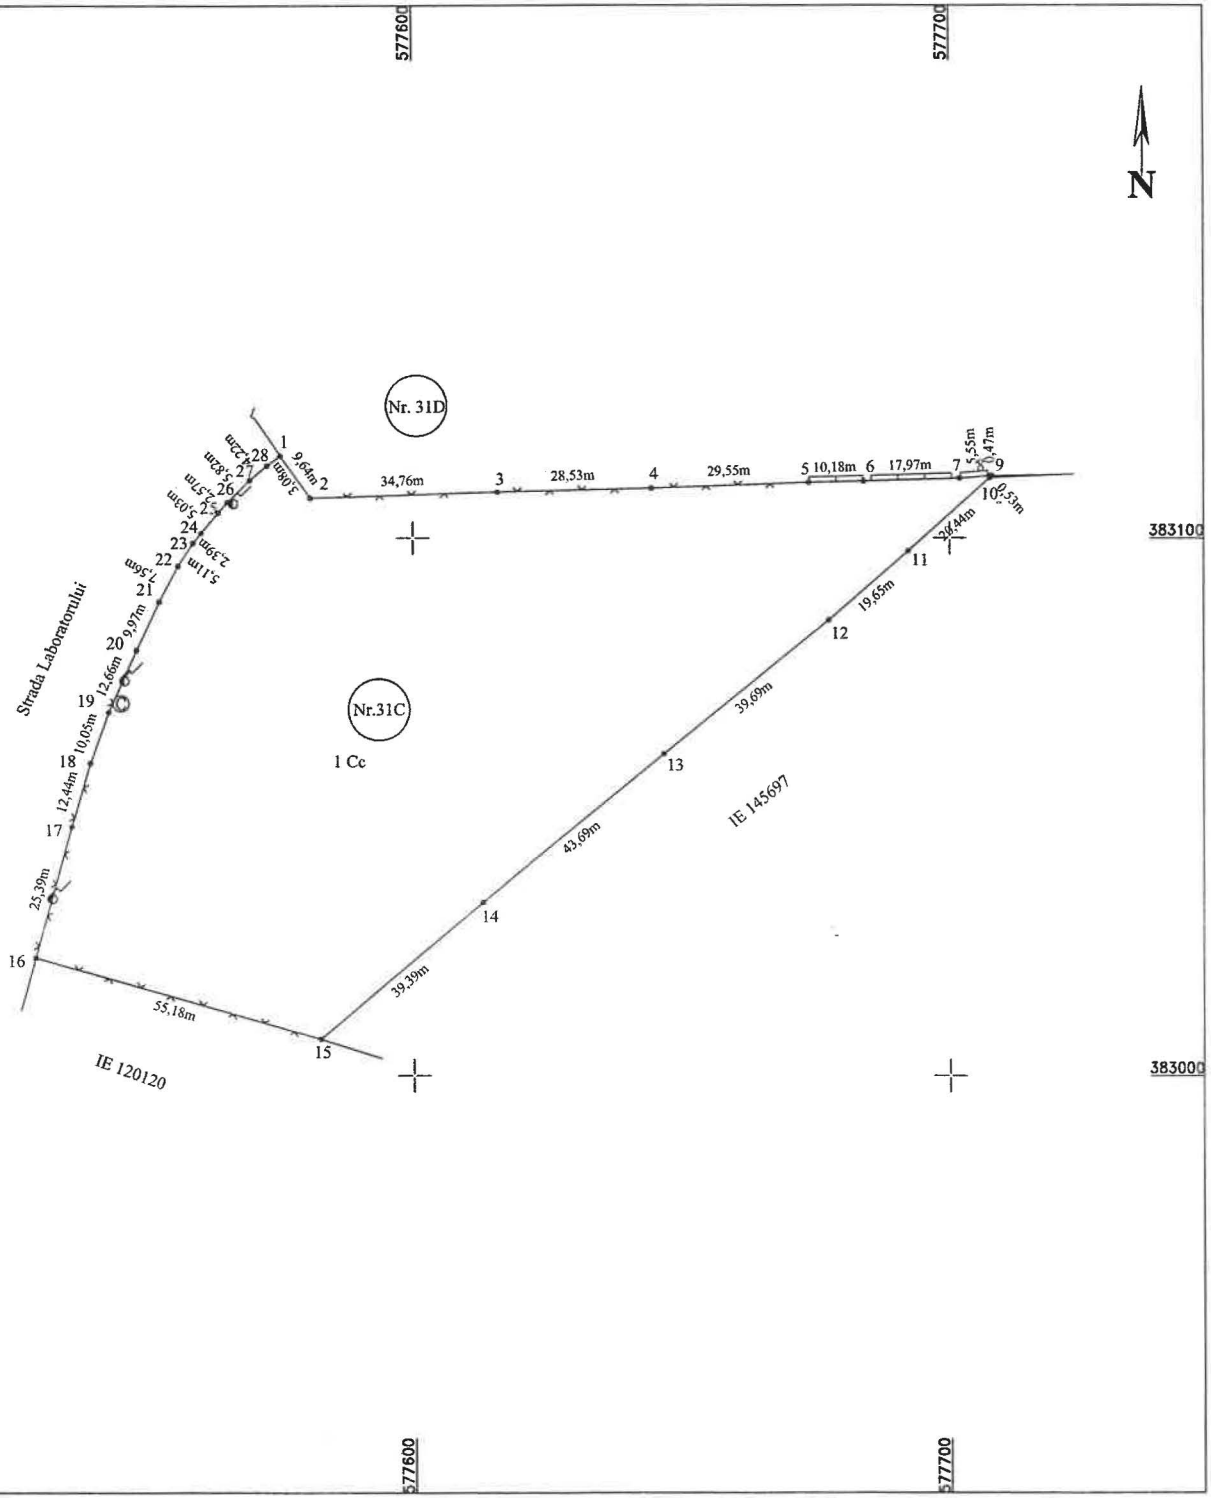

A. Date referitoare la teren

Nr. parcela	Categoria de folosinta	Suprafata [mp]	Mentiuni
1	Cc	10124	Terenu este împrejmuit conform PAD.
Total		10124	

B. Date referitoare la constructii

Cod constr.	Destinatia	Suprafata construita la sol [mp]	Mentiuni
Total			

Suprafata din masuratori = 10124 mp

Suprafata din acte = mp

Executant:

S.C. TOPO H.A.N.S. IMPEX S.R.L.

RO-B-J NR. 1995

Confirm executarea masuratorilor la teren, corectitudinea intocmirii documentatiei cadastrale si corespondenta acesteia cu realitatea din teren

Data: 26.09.2022

Ing. MIHAI-ALEXANDRU HRUZA

AUTORIZATIE SERIA RO-MB-F nr. 0422

Digitally signed by Mihai-Alexandru Hruza
DN: cn=Mihai-Alexandru Hruza, o=Hruza, givenName=Mihai-Alexandru, c=RO, serialNumber=HRMA11, o=TOPO H.A.N.S. IMPEX SRL, 2.5.4.5=#0C0B31376
Date: 2022.09.27 10:19:32 +03'00'

Inspector

Confirm introducerea imobilului in baza de date integrata si atribuirea numarului cadastral

Semnatura si parafa

Data.....

Stampila BCPI

* In situatia in care exista numere cadastrale pentru imobilele vecine, in locul numelui vecinului se va trece numarul cadastral, iar in lipsa numarului cadastral numarul topografic sau numerele provizorii